



PEREEN ASEMAKAAVAN MUUTOS (nro 255)

Liite 1

Asemakaavan muutosalue

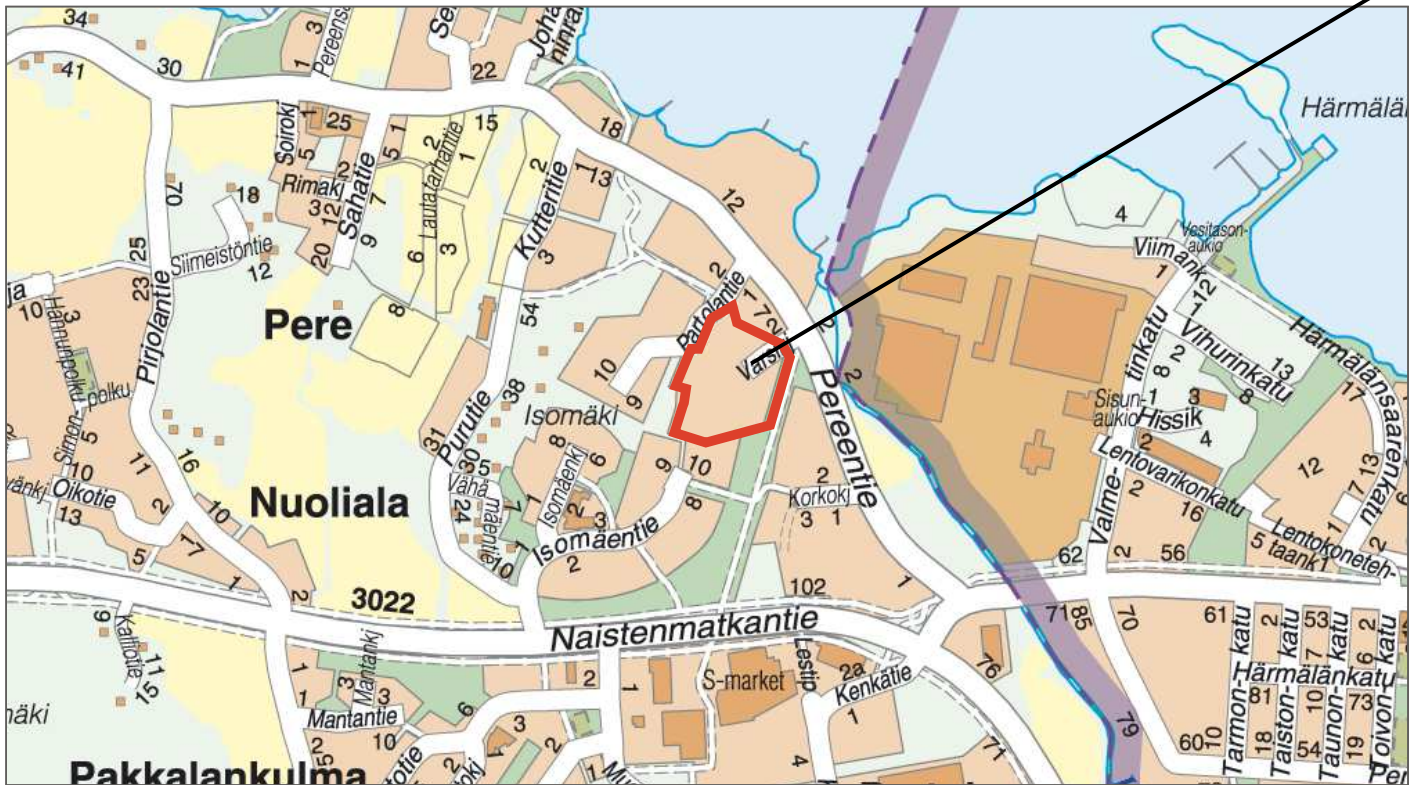

Sijaintikartta

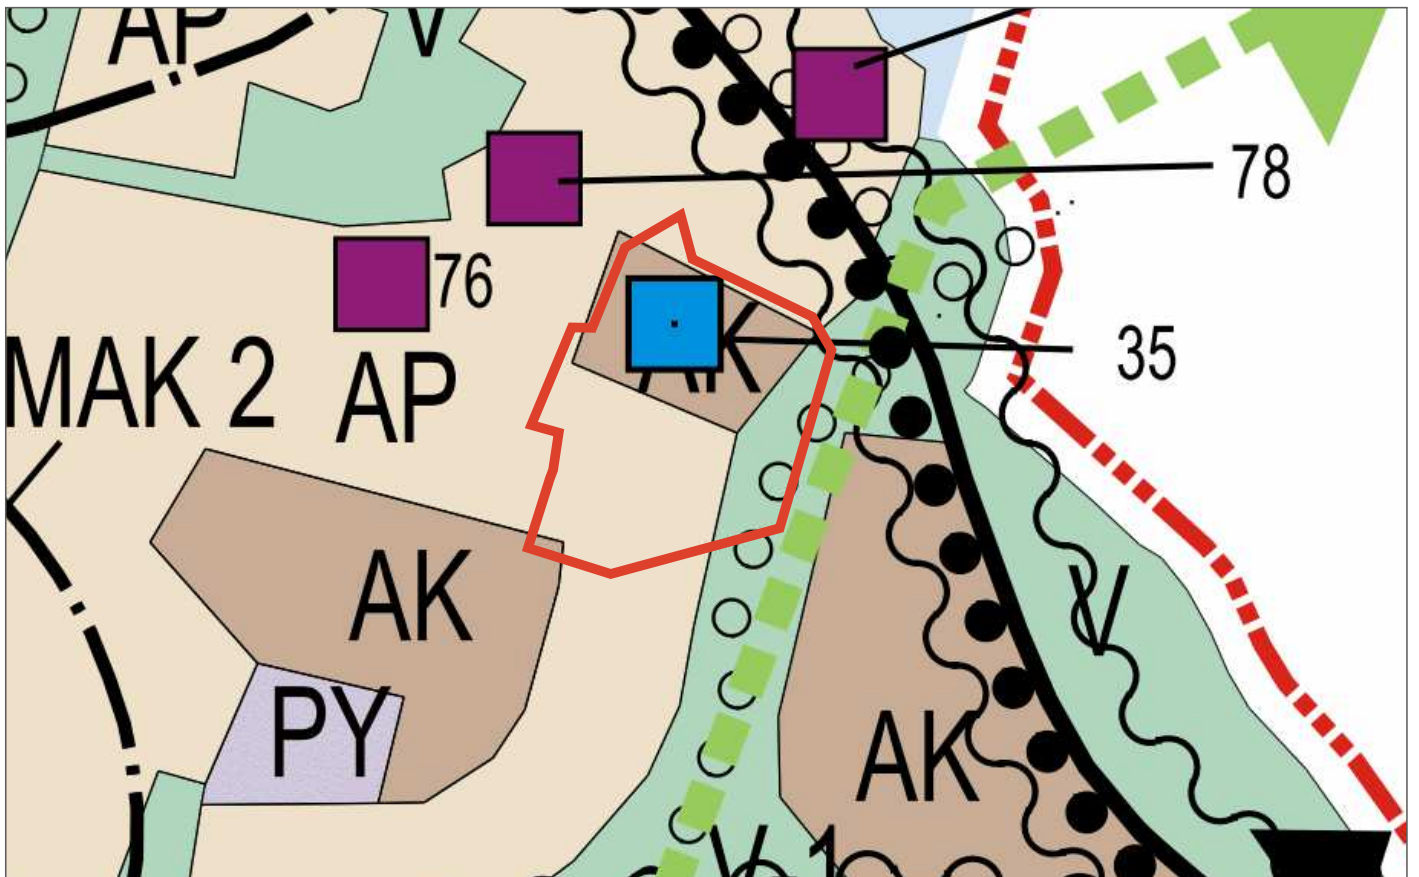

Ote yleiskaavasta 2020