

720  
AL-2

As Oy Pirkkalan Hopeaseppä

1

As Oy Pirkkalan Tiinaseppä

3

luen raja  
uudet 7 kpl

Suojatie poistuu

702  
C  
Katualueen raja

Kirjasto

Tonttiliittymä

Tonttiliittymä

Pysäköintiruudut 10 kpl

Pysäköintiruudut 5 kpl

KOULUTIE

SUPPANTIE

Katualueen raja

LPA  
(704, 732)


AL-1


VIISTOKUJA

THURSONINPOLI

	Jalkakäytävä	2,04m
	Pyörätie	2,31m
	Välikaista	1,40m
	Pysäköinti	6,00m
	Ajorata	6,00m
	Jalkakäytävä	n.3,9m
	(Jalkakäytävä kiinteistöllä seinälinjaan asti)	

	Reuna-alue	0,82m
	Piennar	0,25m
	Jalkakäytävä	2,00m
	Eroitteluraita	0,28m
	Pyörätie	2,25m
	Välikaista	0,73m
	Ajorata	5,00m
	Pysäköinti	2,95m
	Jalkakäytävä	3,22m
	(Jalkakäytävä kiinteistöllä seinälinjaan asti)	

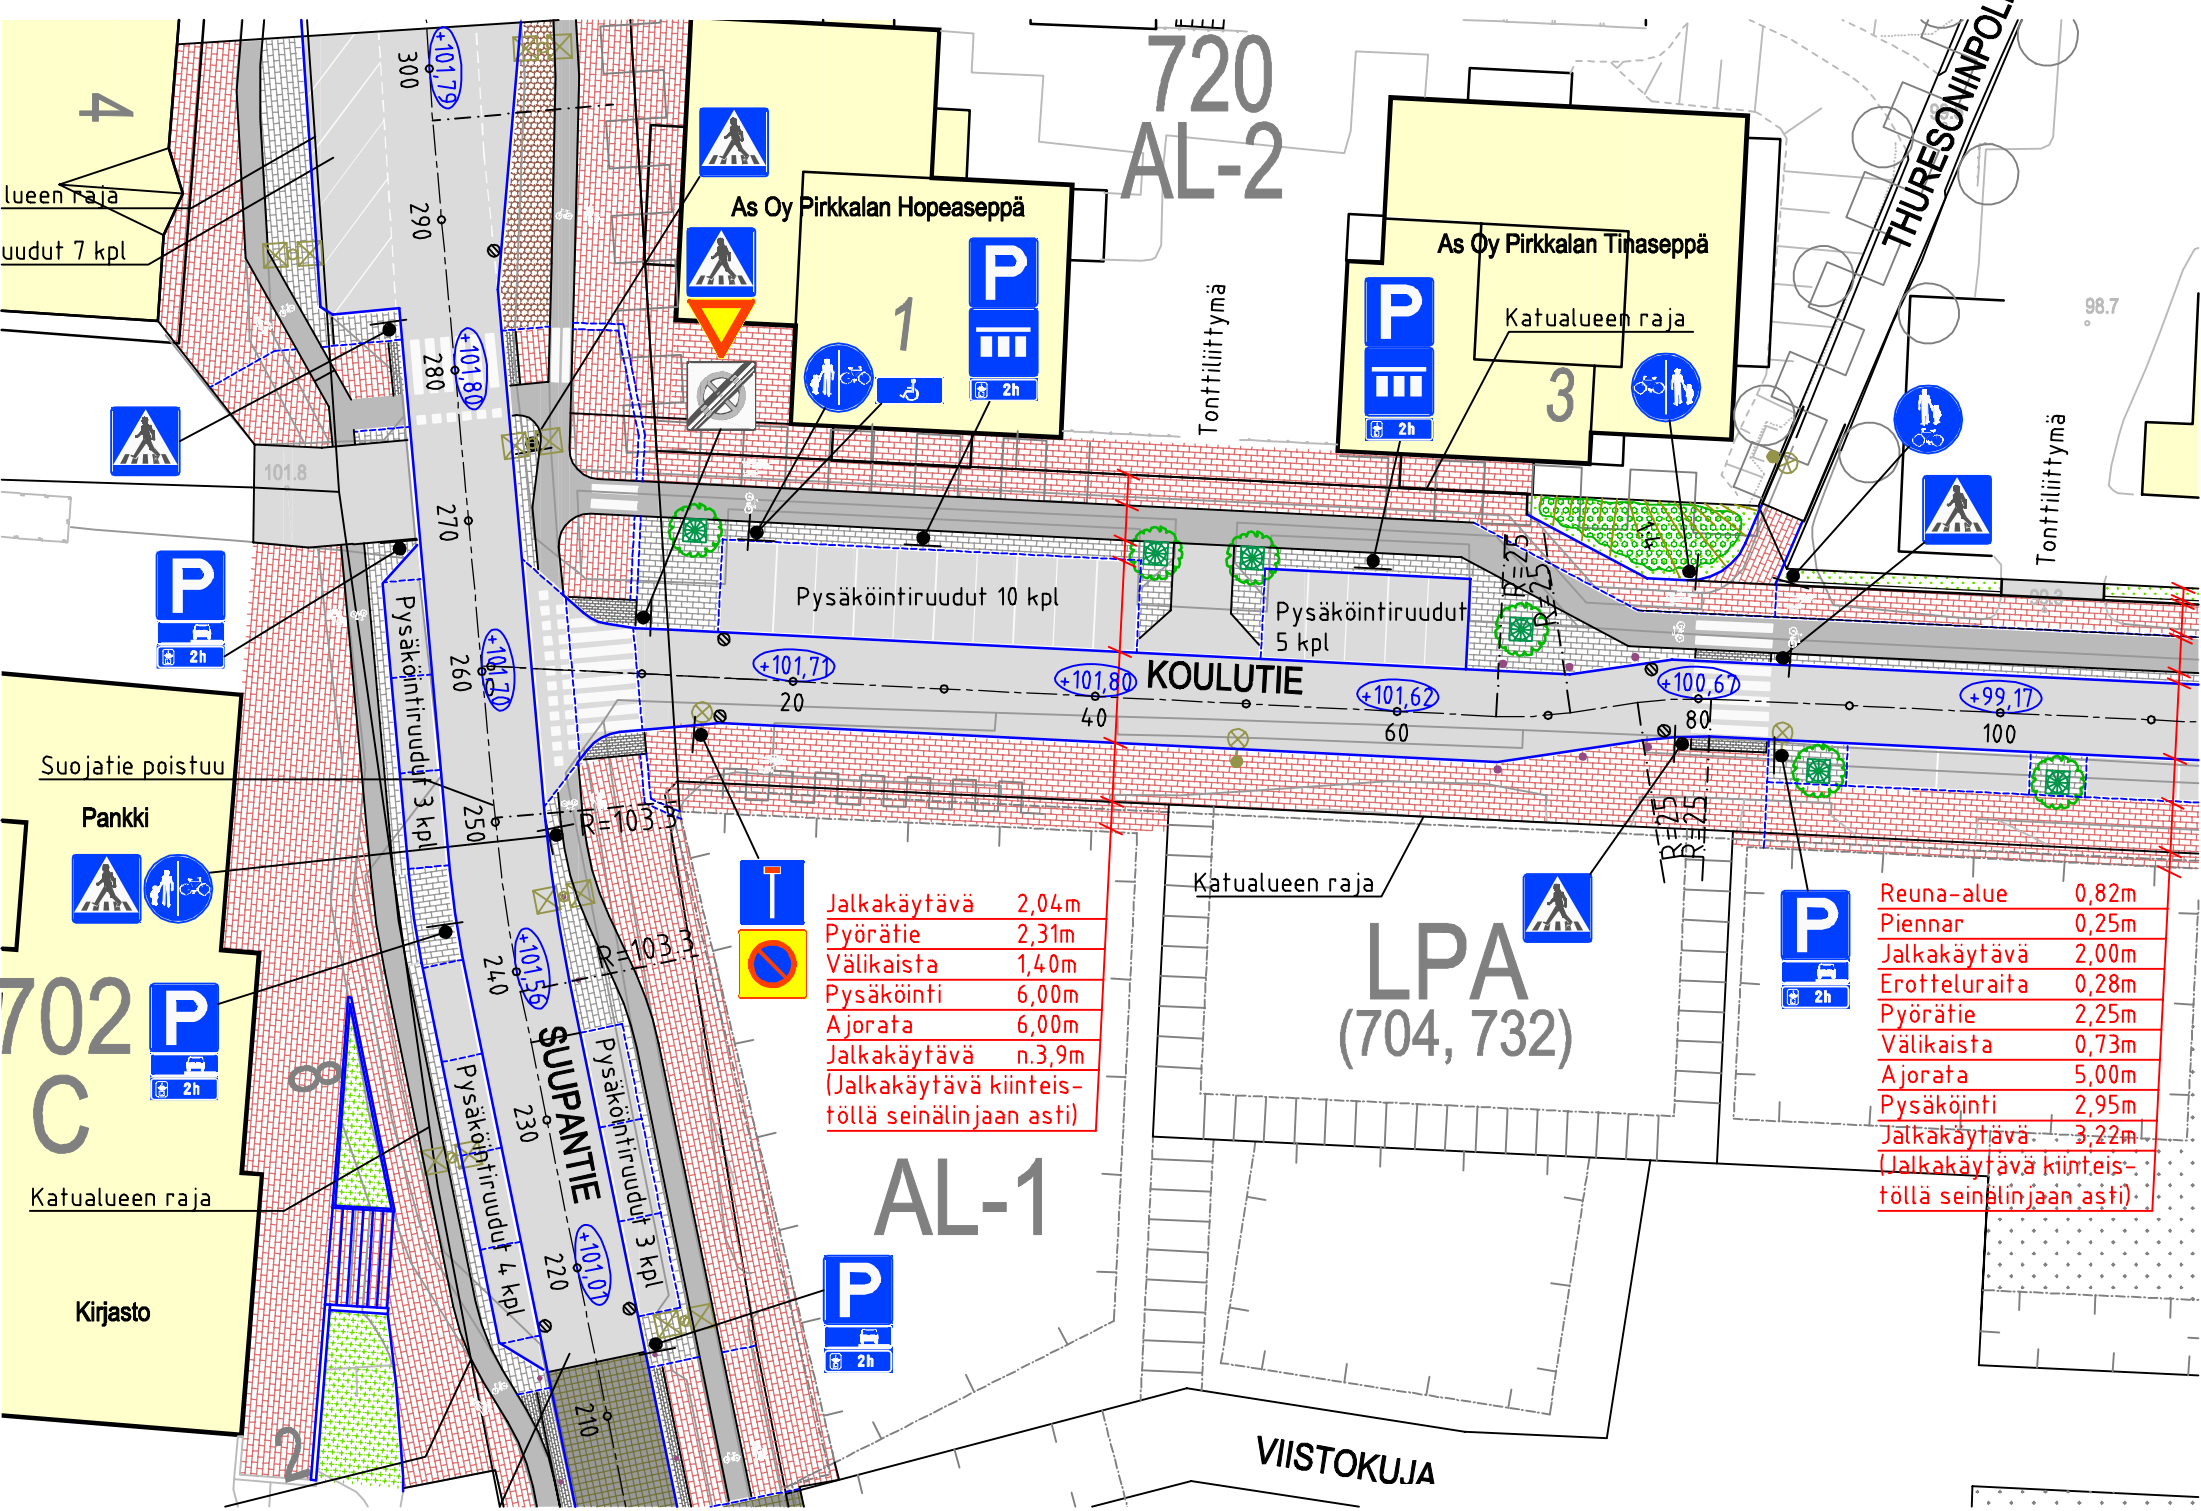

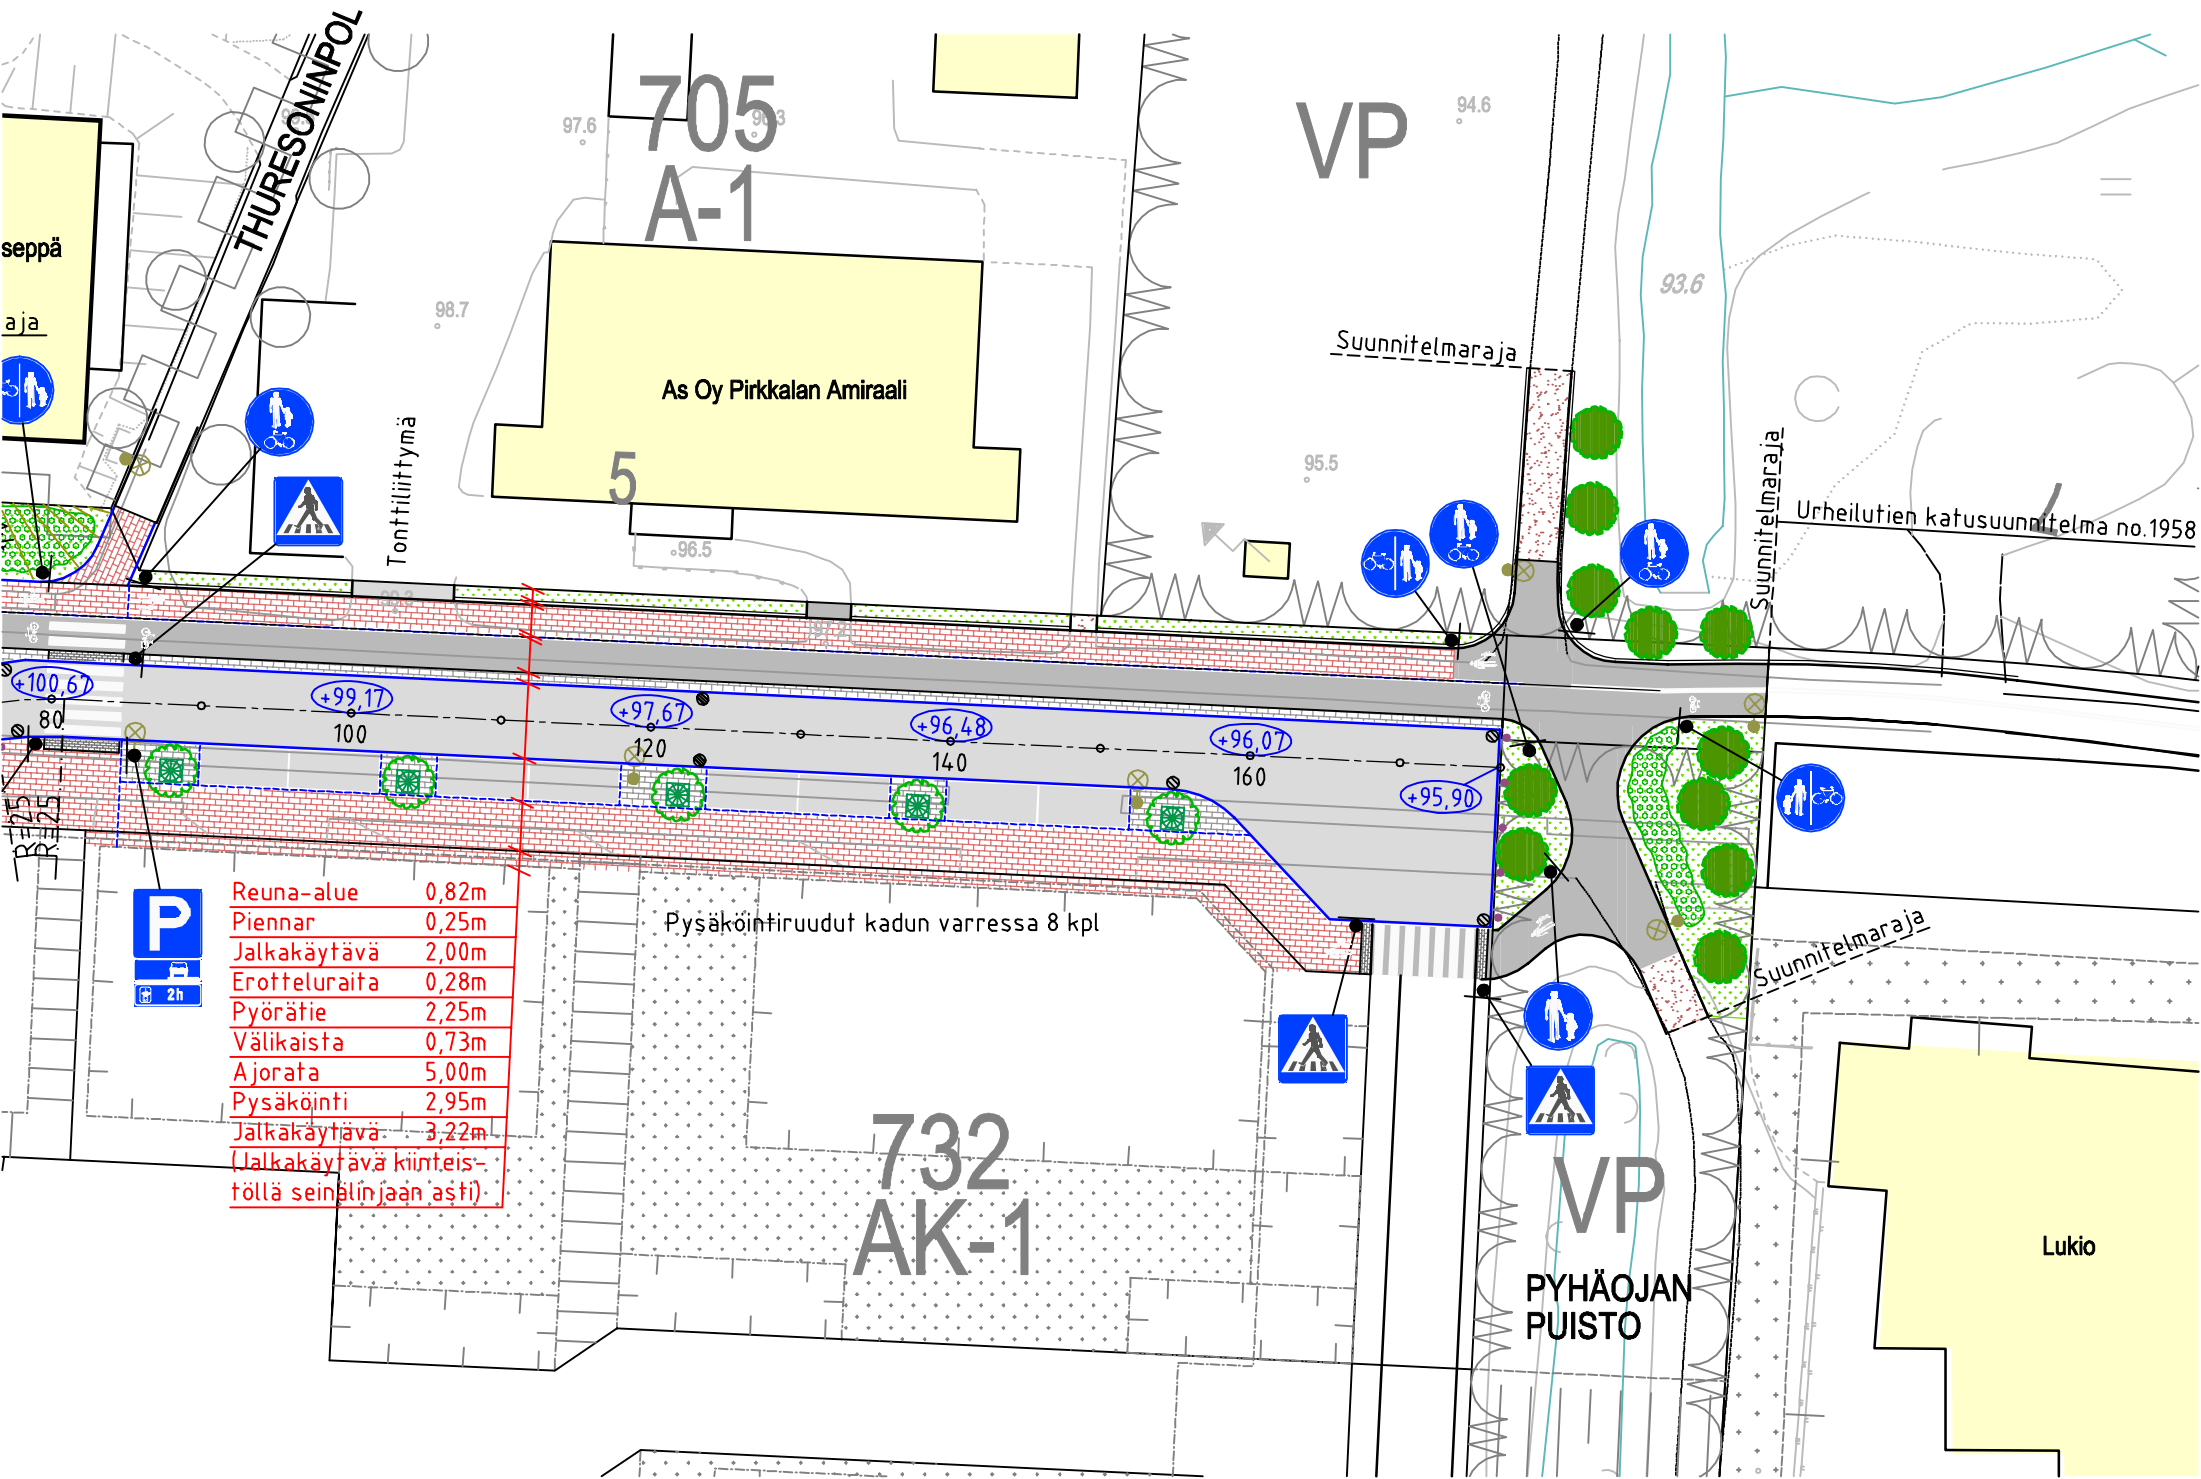


705  
A-1

VP

As Oy Pirkkalan Amiraali

5

seppä  
aja

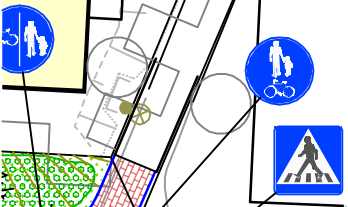


Tonttiliittymä

Suunnitelmaraja

93.6

Urheilutien katusuunnitelma no.1958

Suunnitelmaraja

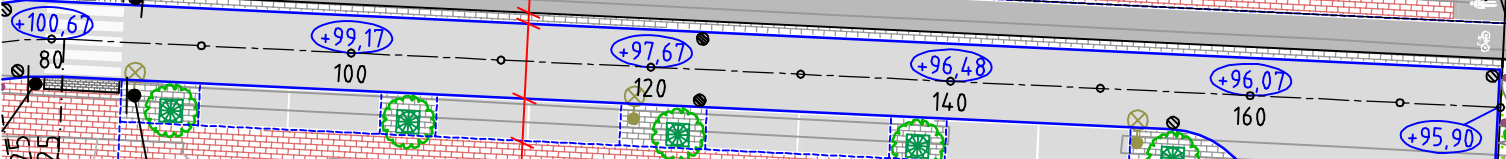

Reuna-alue	0,82m
Piennar	0,25m
Jalkakäytävä	2,00m
Erotteluaita	0,28m
Pyörätie	2,25m
Välikaista	0,73m
Ajorata	5,00m
Pysäköinti	2,95m
Jalkakäytävä	3,22m
(Jalkakäytävä kiinteistöllä seinälinjaan asti)	

Pysäköintiruudut kadun varressa 8 kpl


732  
AK-1

VP  
PYHÄOJAN  
PUISTO

Suunnitelmaraja

Lukio



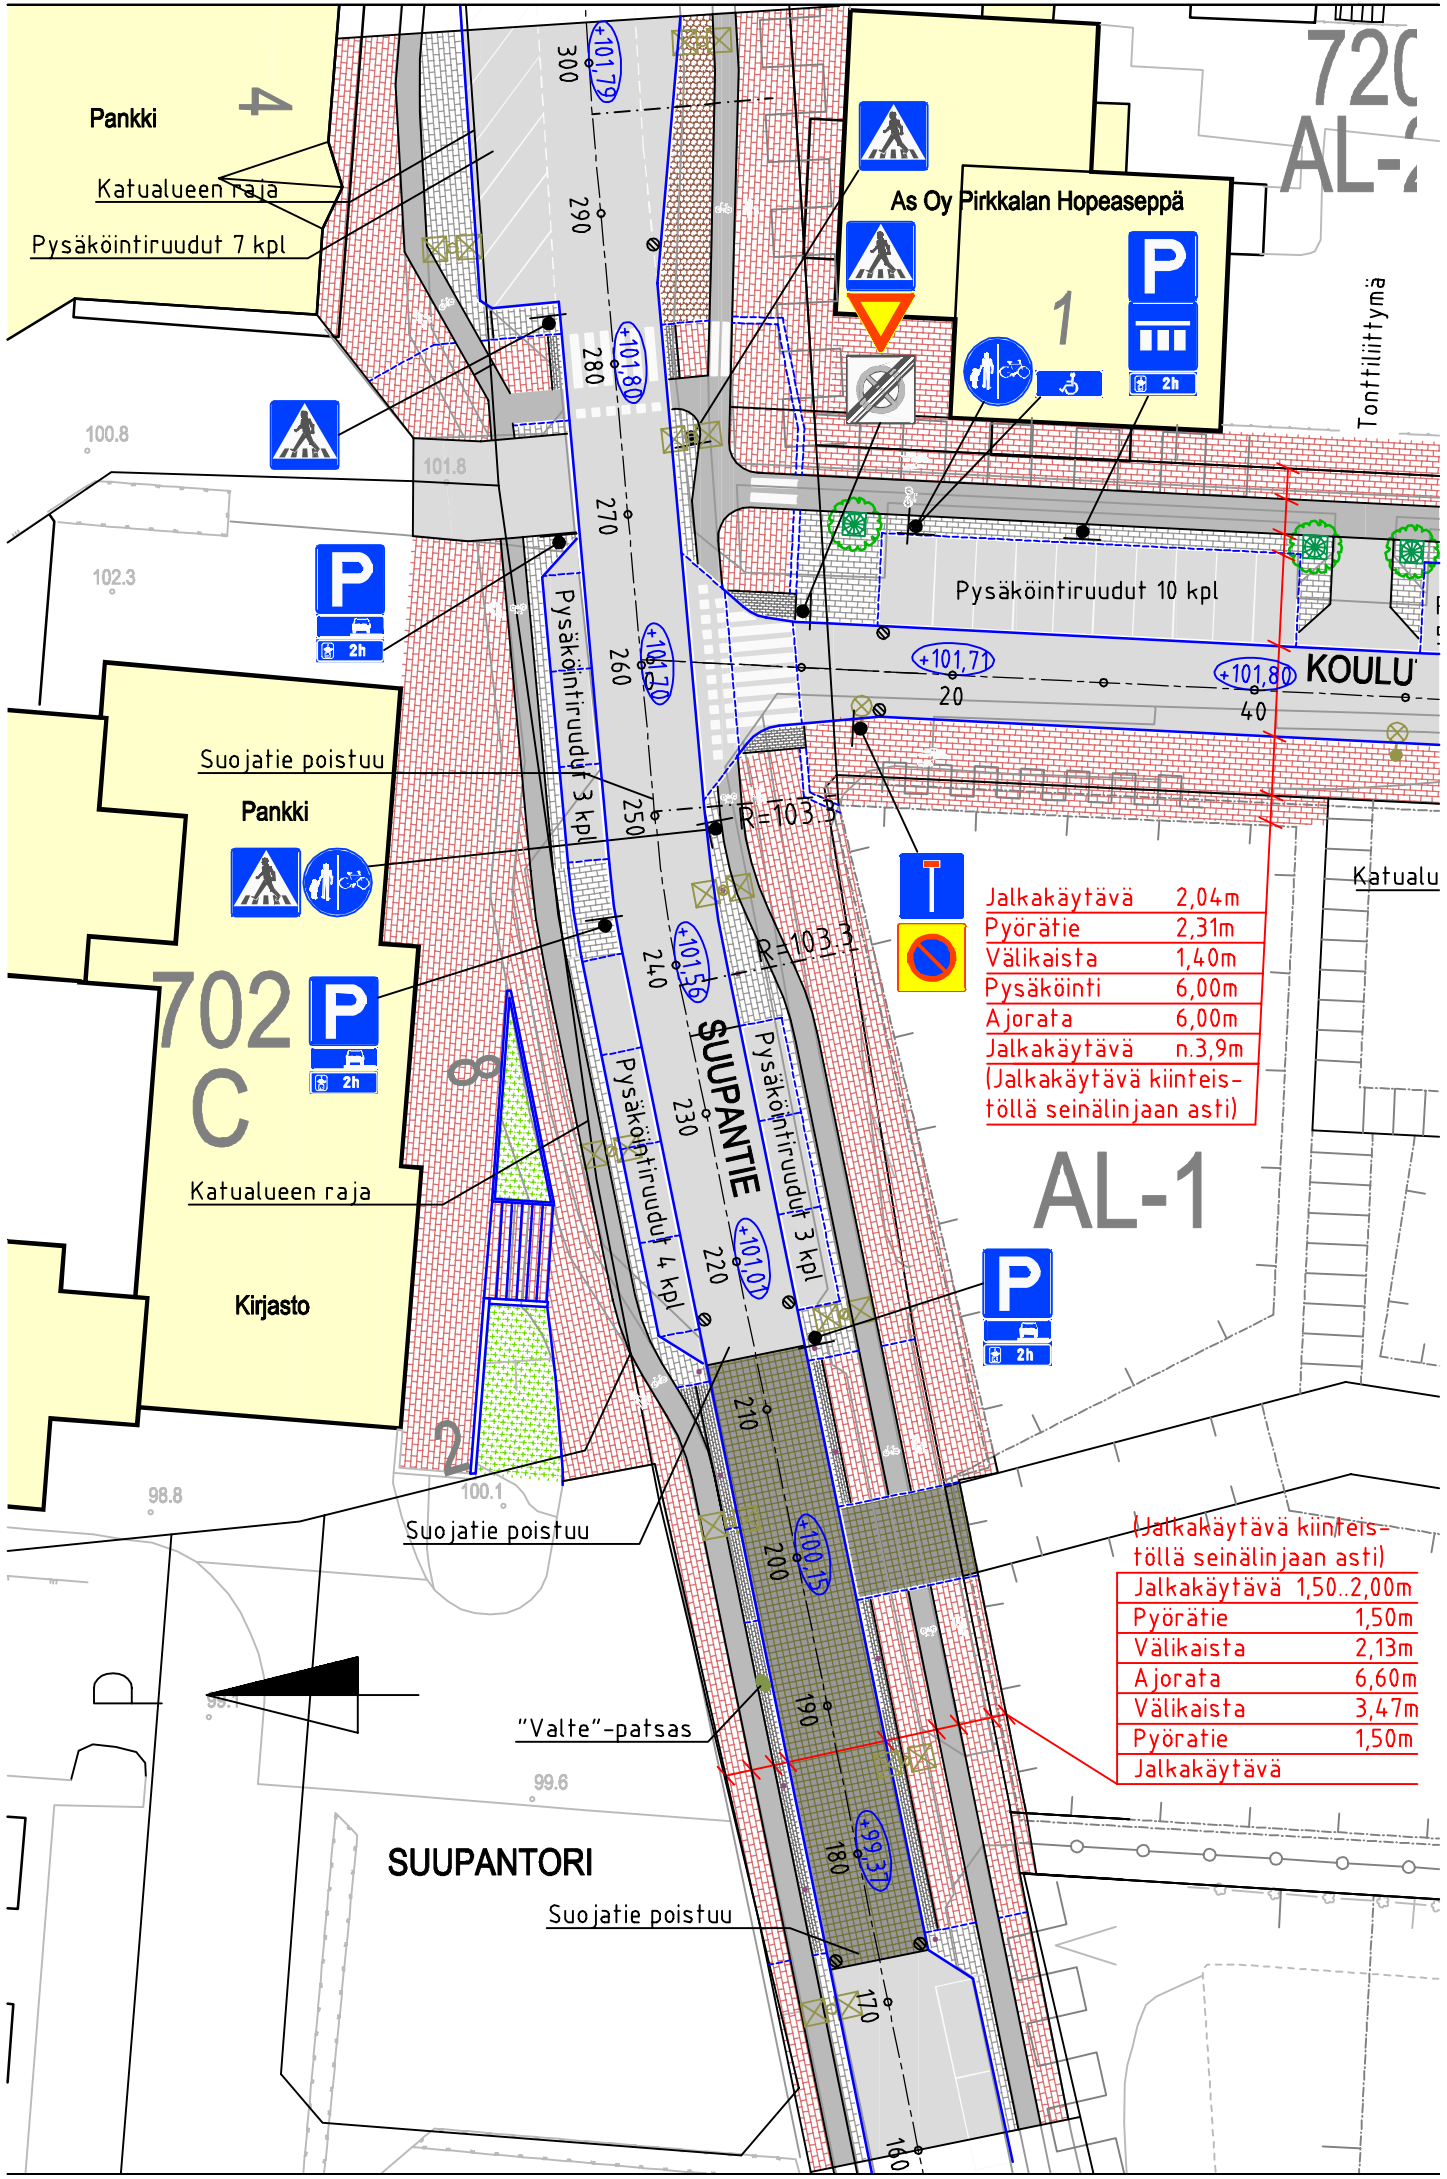

720  
AL-1

Pankki  
Katualueen raja  
Pysäköintiruudut 7 kpl

As Oy Pirkkalan Hopeaseppä  
1  
P  
2h

Pysäköintiruudut 10 kpl

KOULU

Suojatie poistuu

Pankki

702  
C

Katualueen raja

Kirjasto

Suojatie poistuu

"Valte"-patsas

SUUPANTORI

Suojatie poistuu


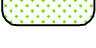





Jalkakäytävä	2,04m
Pyörätie	2,31m
Välikaista	1,40m
Pysäköinti	6,00m
Ajorata	6,00m
Jalkakäytävä	n.3,9m
(Jalkakäytävä kiinteistöllä seinälinjaan asti)	


AL-1

(Jalkakäytävä kiinteistöllä seinälinjaan asti)	
Jalkakäytävä	1,50-2,00m
Pyörätie	1,50m
Välikaista	2,13m
Ajorata	6,60m
Välikaista	3,47m
Pyörätie	1,50m
Jalkakäytävä	

### MERKINTÖJEN SELITYKSET

-  Asfaltti, ajorata
-  Asfaltti, kevyenliikenteenväylä
-  Betonikivetys, harmaa
-  Betonikivetys, punainen
-  Betonikivetys, valkoinen
-  Luonnonkivi, Noppakivi
-  Seulanpääkivetys
-  Murske 0..11
-  Nurmi
-  Reunakivi
-  Reunakivi tasossa
-  Kadun keskinjan korkeusasema
-  Katupuu, suomenpihlaja  
Juuristosuojaritilä
-  Lehtipuu
-  Massapensas
-  Valaisinpylväs
-  Valaisinpylväs, Suupantie
-  Hulevesikaivo, ritiläkansi
-  Pollari

## TYYPPIPOIKKILEIKKAUS KOULUTIE PLV 15-55

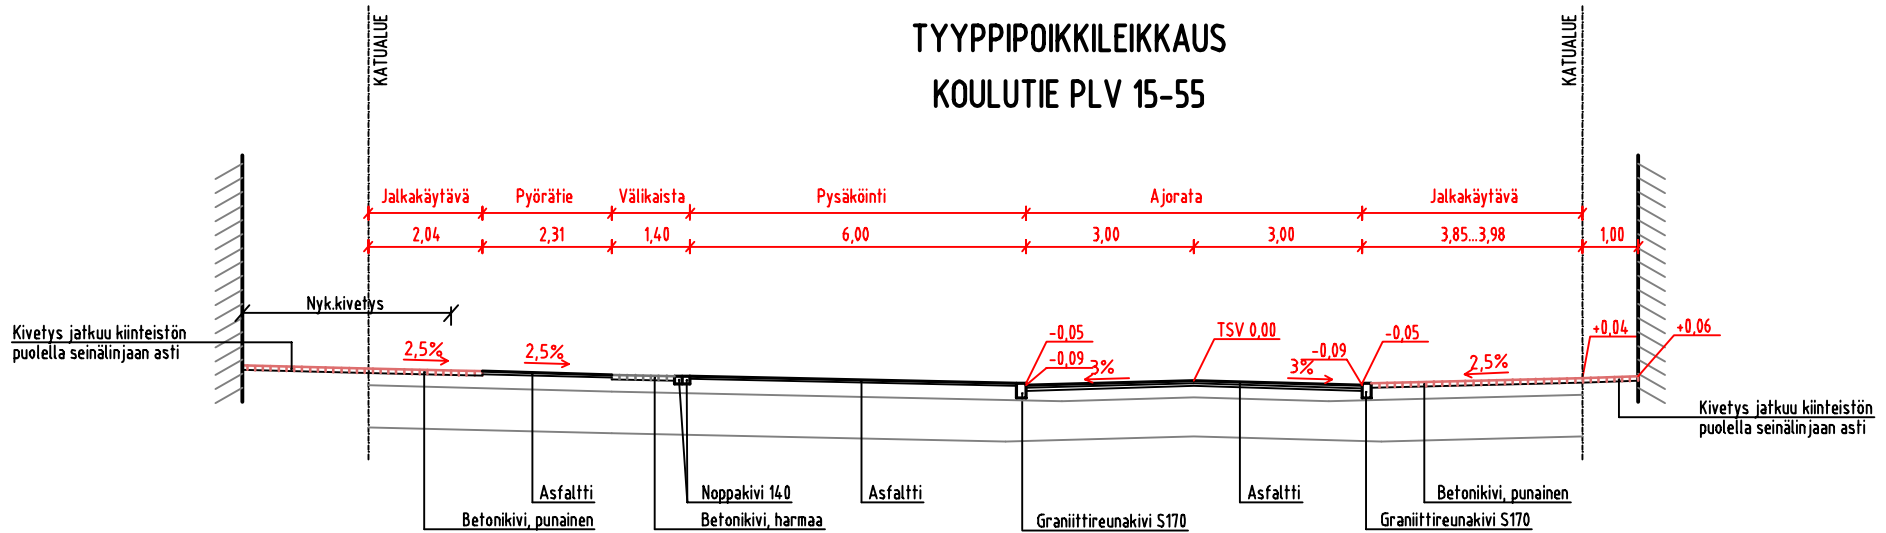

## TYYPPIPOIKKILEIKKAUS KOULUTIE PLV 80-155

