


4046

Puusto s

Lähiliikuntapaikan
kohdalta kaadetaan
pientä puustoa

Lähiliikuntapaikka
rakennetaan korkeammalle
nykyisestä pinnankorkeudesta,
reunan luiskaa tuetaan luonnonkivillä

Avo-oja

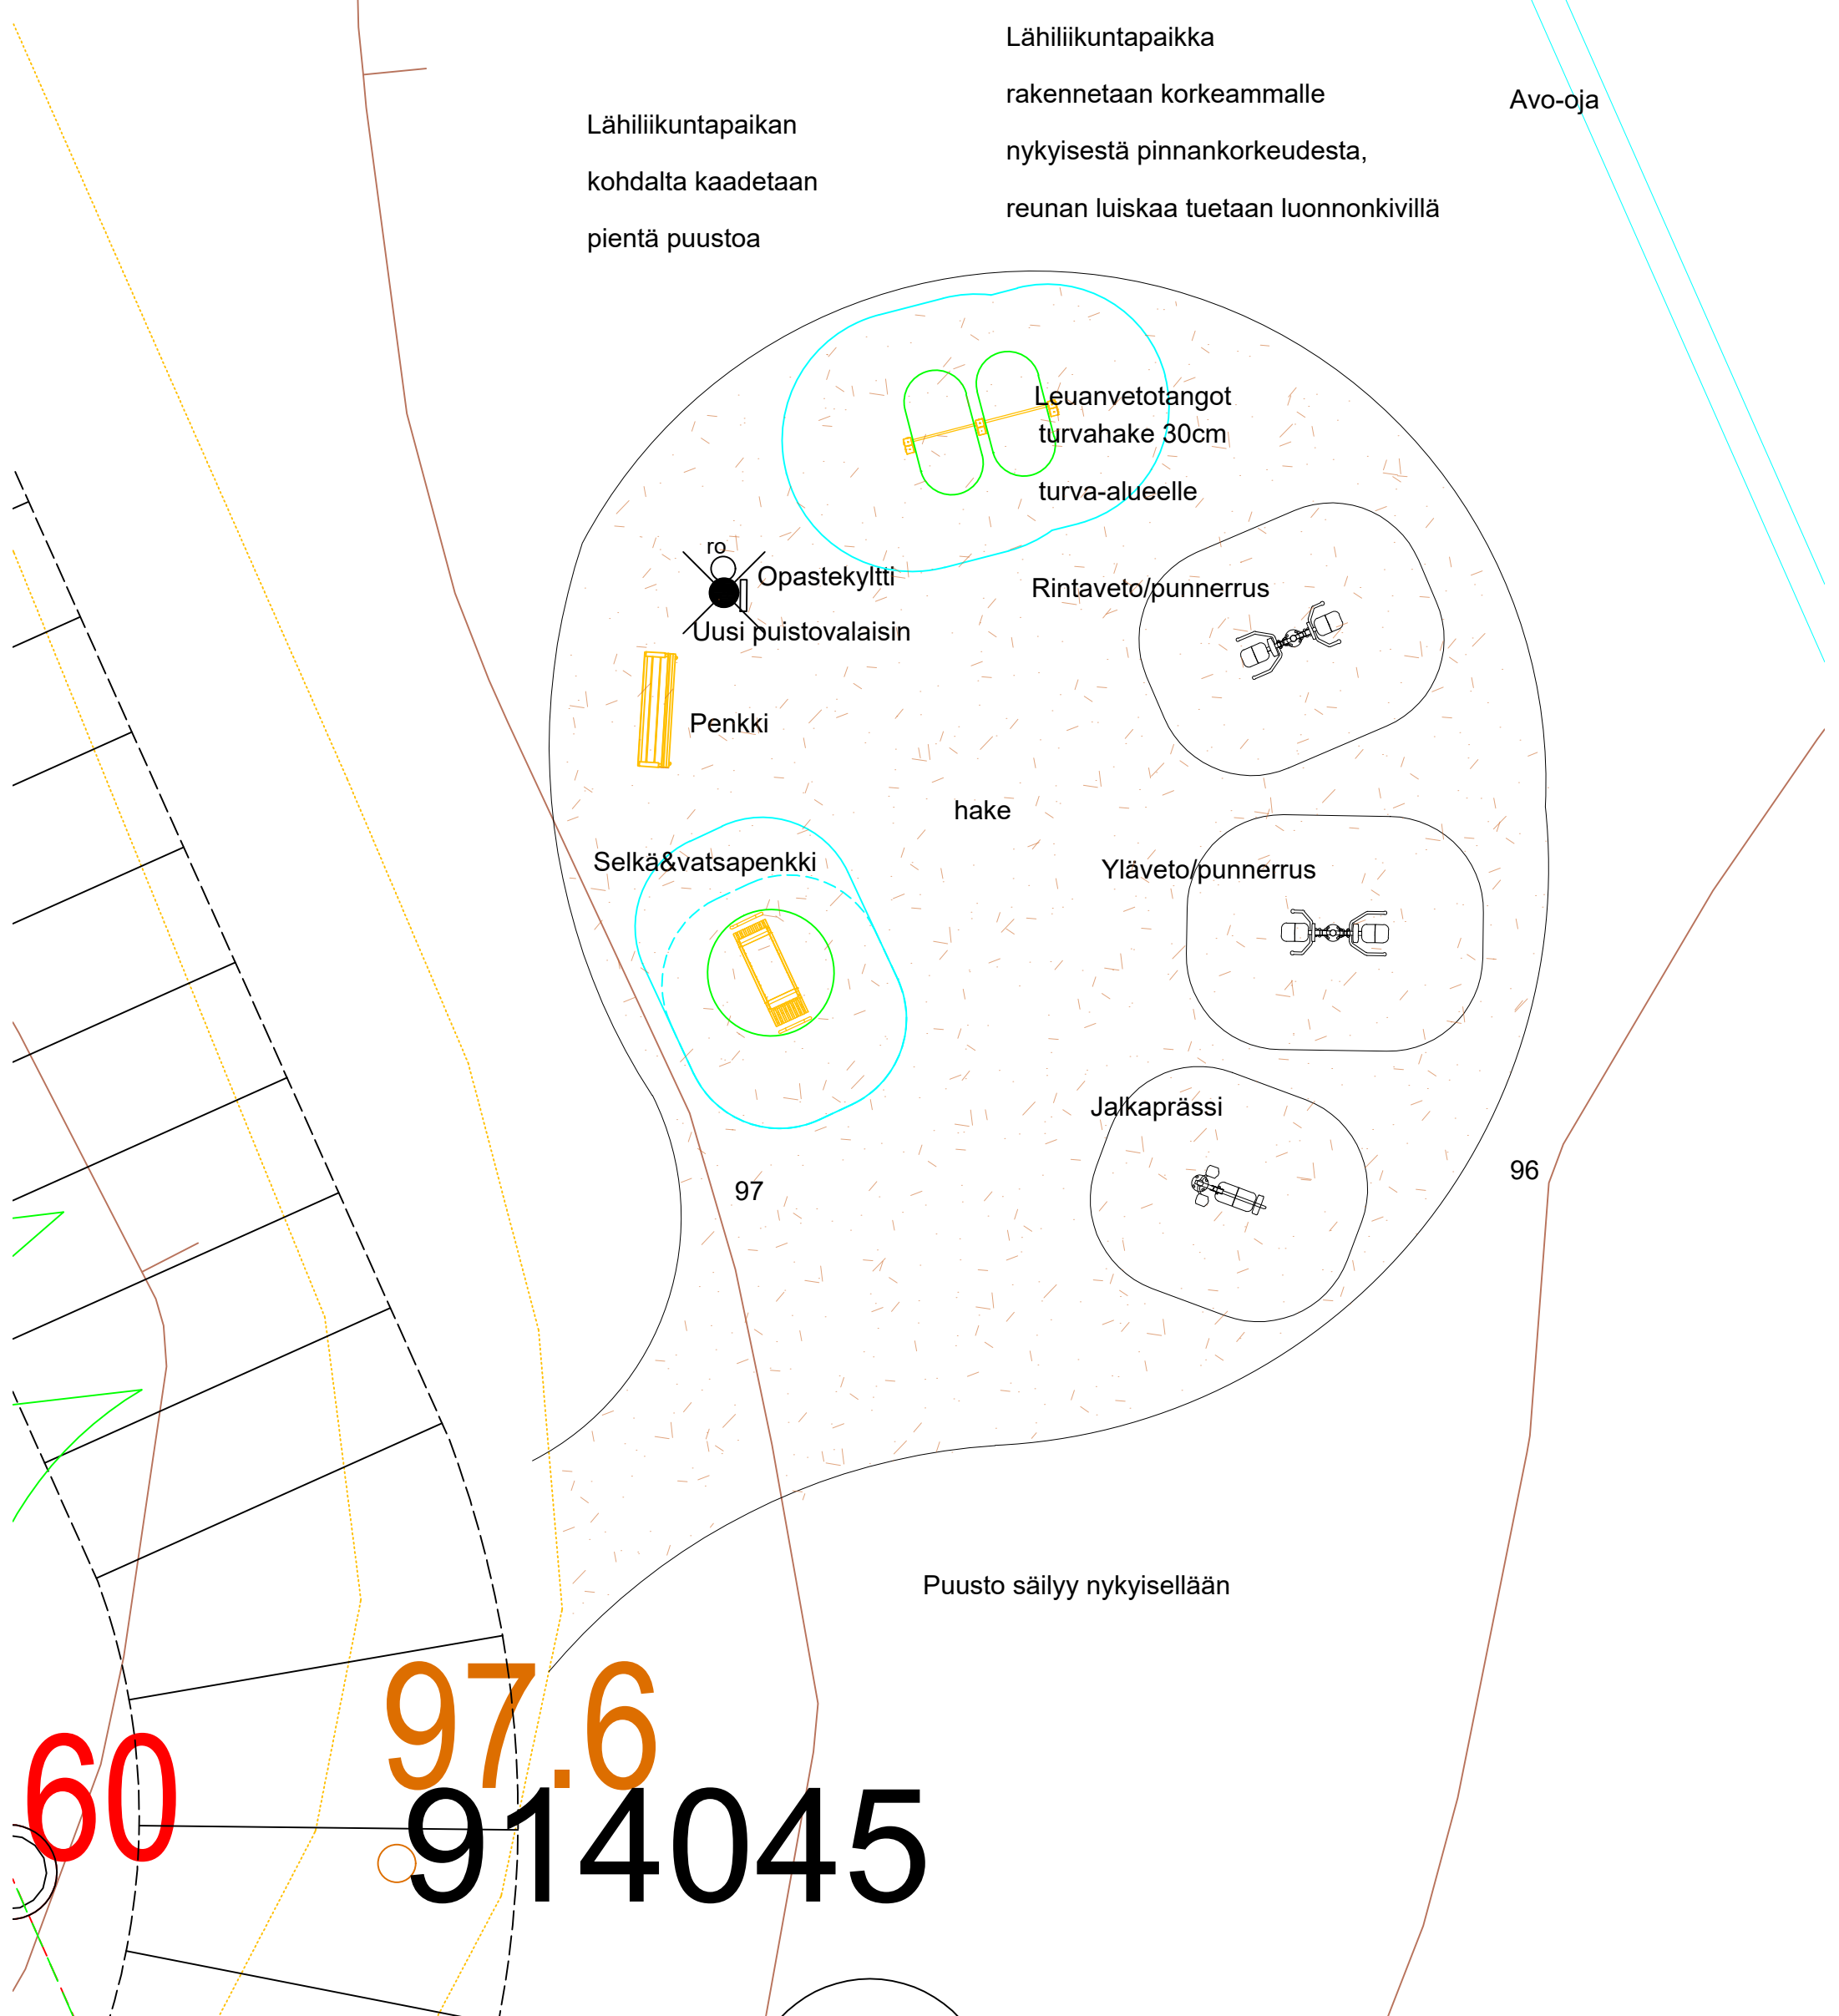

60

97.6

914045

TOIVION LÄHILIIKUNTAPAIKKA KUNTOILUVÄLINEET VE2



Kuntoiluväline
KS-FD-003 Rintaveto/punnerrus



Kuntoiluväline
KS-FD-004 Yläveto/punnerrus



Kuntoiluväline
KS-FS-029 Jalkaprässi II

LAPPSET
081265M
PULL-UP



LAPPSET
081210M
BACK'N ABS

