


PIRKKALA 1:7500 PARTOLAN YLEISKAAVA

EHDOTUS 9.2.2001
TARKISTETTU 15.6.2001 JA 5.12.2001
HYVÄKSYTTY 17.12.2001 § 15

- AP PIENTALOVALTAINEN ASUNTOALUE
- KM KAUPALLISTEN PALVELUJEN ALUE, JOLLE SAA SUIJOITAA VÄHITTÄISKAUPAN SUURYKSIKÖN. km/15000 VÄHITTÄISKAUPAN SUURYKSIKÖN SALLITTU ENIMMÄISKERROSALA.
- K KAUPALLISTEN PALVELUJEN ALUE, JOLLE EI SAA SUIJOITAA VÄHITTÄISKAUPAN SUURYKSIKÖÄ.
- PY JULKISTEN PALVELUJEN JA HALLINNAN ALUE.
- TP TYÖPAIKKA-ALUE
- TY TEOLLISUUSALUE, JOLLA YMPÄRISTÖ ASETTAA TOIMINNAN LAADULLE ERITYISIÄ VAATIMUKSIA. SUOJAVIERALUE
- EV LÄHIVIRKISTYSALUE.
- VL LIIKENNEALUE
- LT LIIKENNEALUE
- KATUALUE
- LÄPIAJOLIIKENTEEN RAJOITAMISTARVE.
- MOOTTORI- TAI MOOTTORILIIKENNETIE.
- KAKSIAJORATAINEN PÄÄTIE / -KATU.
- SEUTUTIE / PÄÄKATU.
- YHDYSTIE / KOKOAJAKATU.
- MUU AJOVÄYLÄ.
- LIITTYMÄ
- ERITASORISTEYS ILMAN LIITTYMÄÄ.
- KEVYEN LIIKENTEEN TUNNELI.
- KEVYEN LIIKENTEEN REITTI.
- KEVYEN LIIKENTEEN YHTEYSTARVE.
- MELUNTORJUNTATARVE.
- KUNNAN RAJA.
- YLEISKAAVA-ALUEEN RAJA.

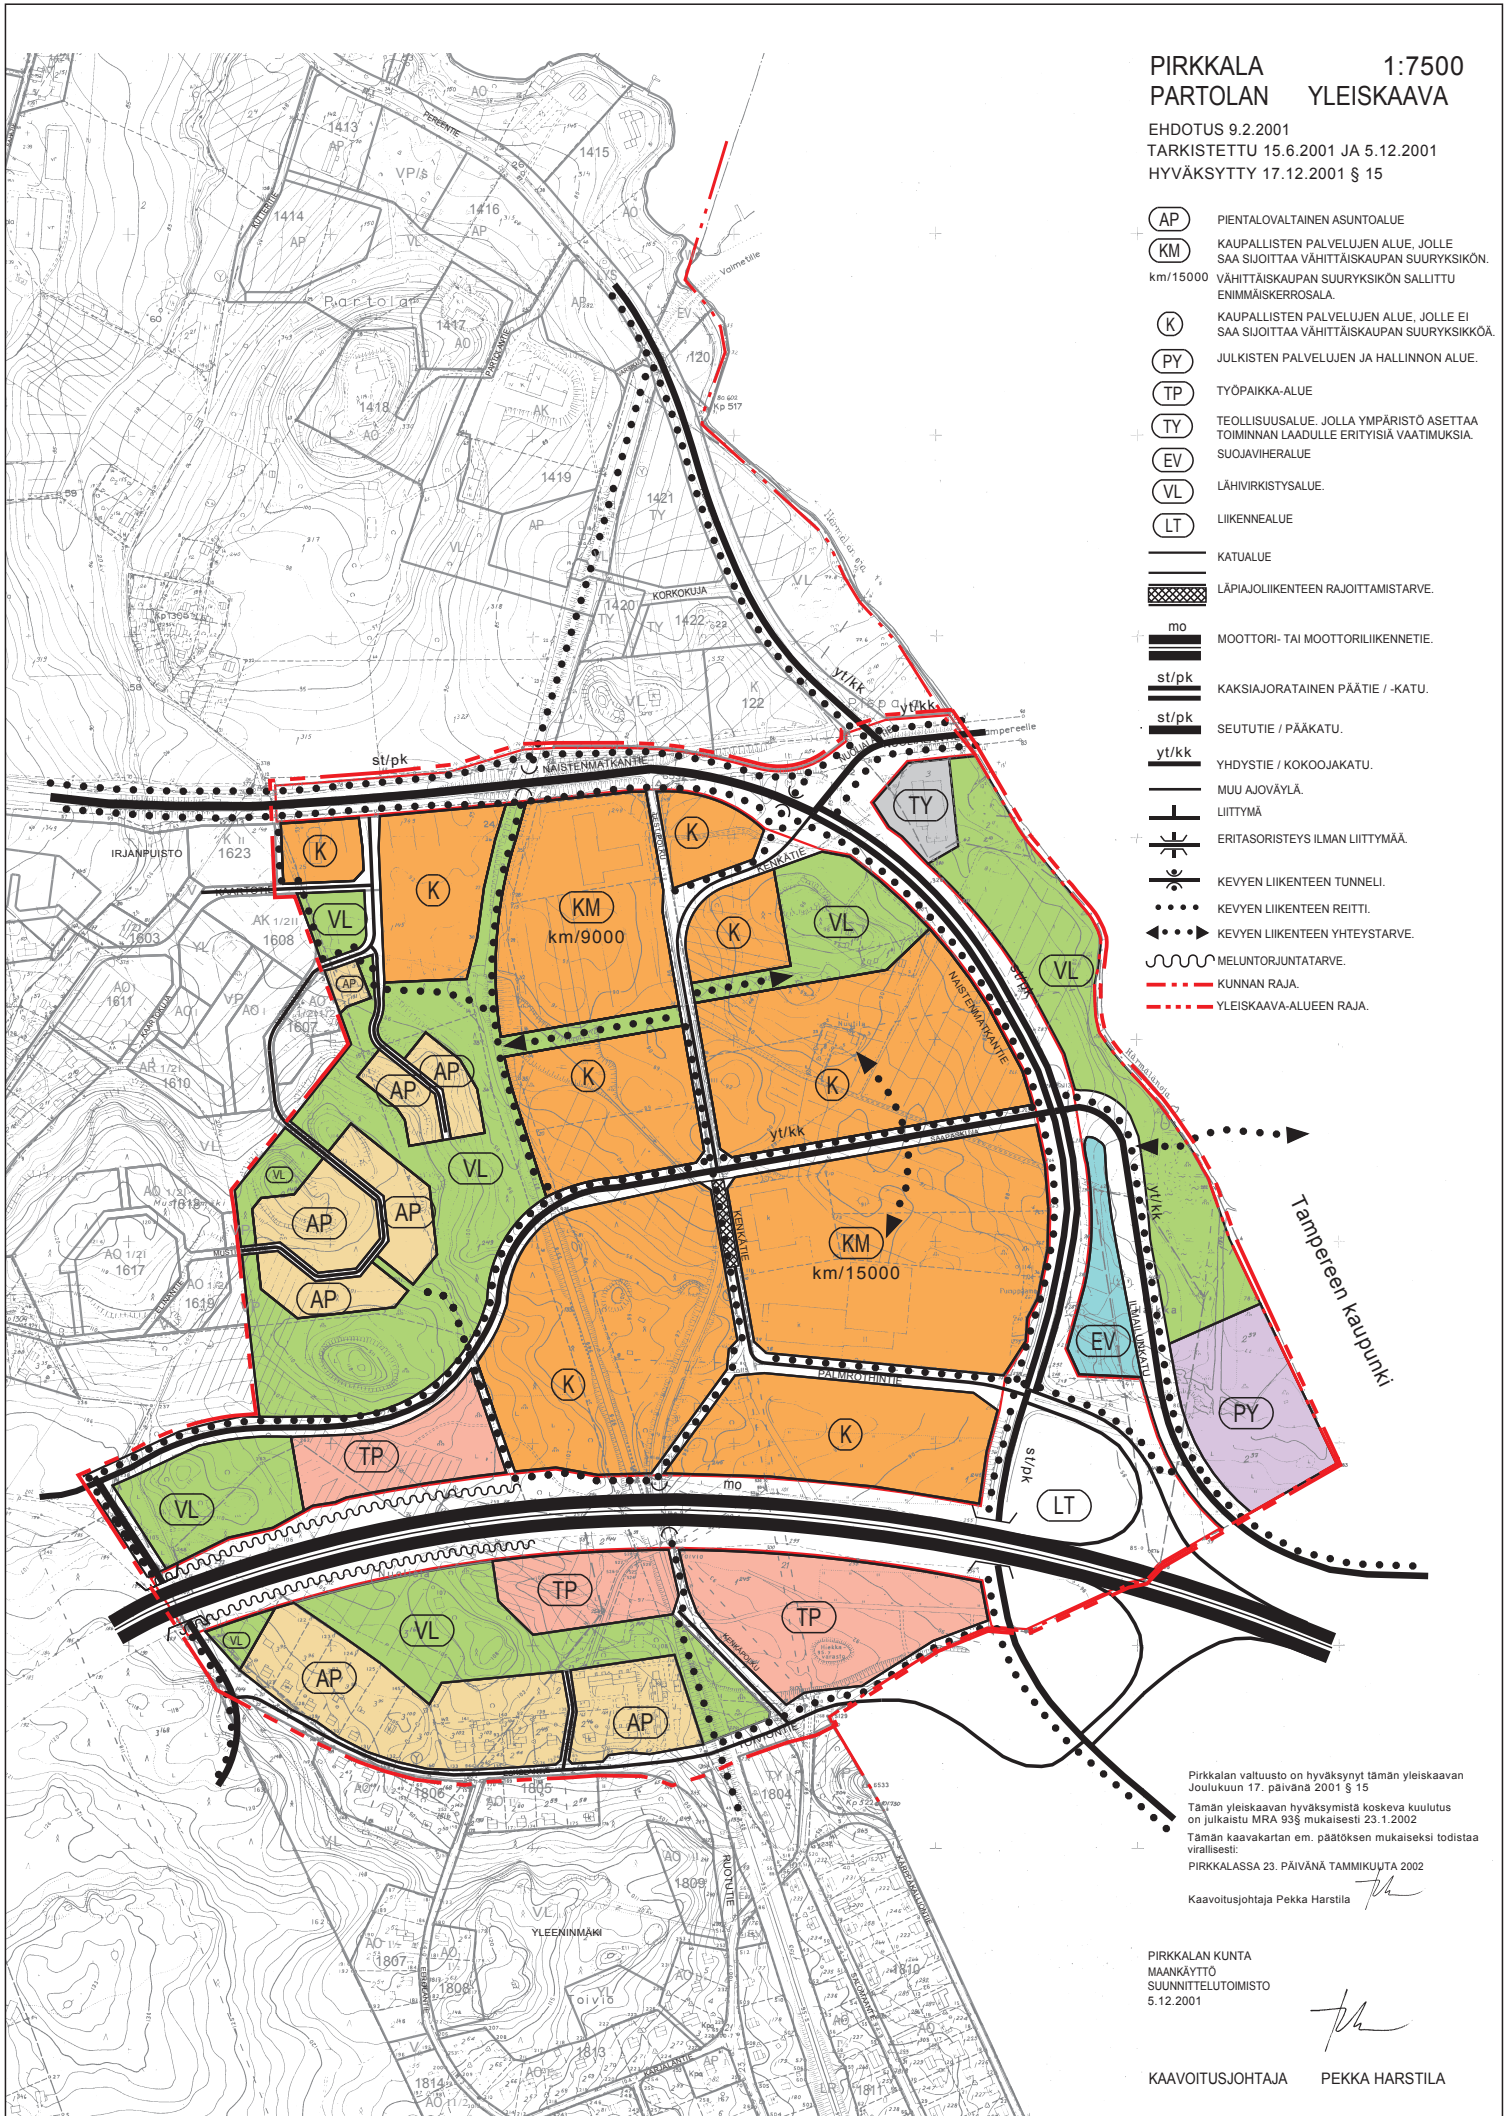

Pirkkalan valtuusto on hyväksynyt tämän yleiskaavan Joulukuun 17. päivänä 2001 § 15
Tämän yleiskaavan hyväksymistä koskeva kuulutus on julkaistu MRA 93§ mukaisesti 23.1.2002
Tämän kaavakartan em. päätöksen mukaisesti todistaa virallisesti:

PIRKKALASSA 23. PÄIVÄNÄ TAMMIKUUTA 2002
Kaavoitusjohtaja Pekka Harstila *PH*

PIRKKALAN KUNTA
MAANKÄYTTÖ
SUUNNITTELU-TOIMISTO
5.12.2001

KAAVOITUSJOHTAJA PEKKA HARSTILA *PH*