



LINNAKALLION ASEMAKAAVAN LAAJENNUS (nro 244)

Liite 1


Asemakaavan laajennusalue

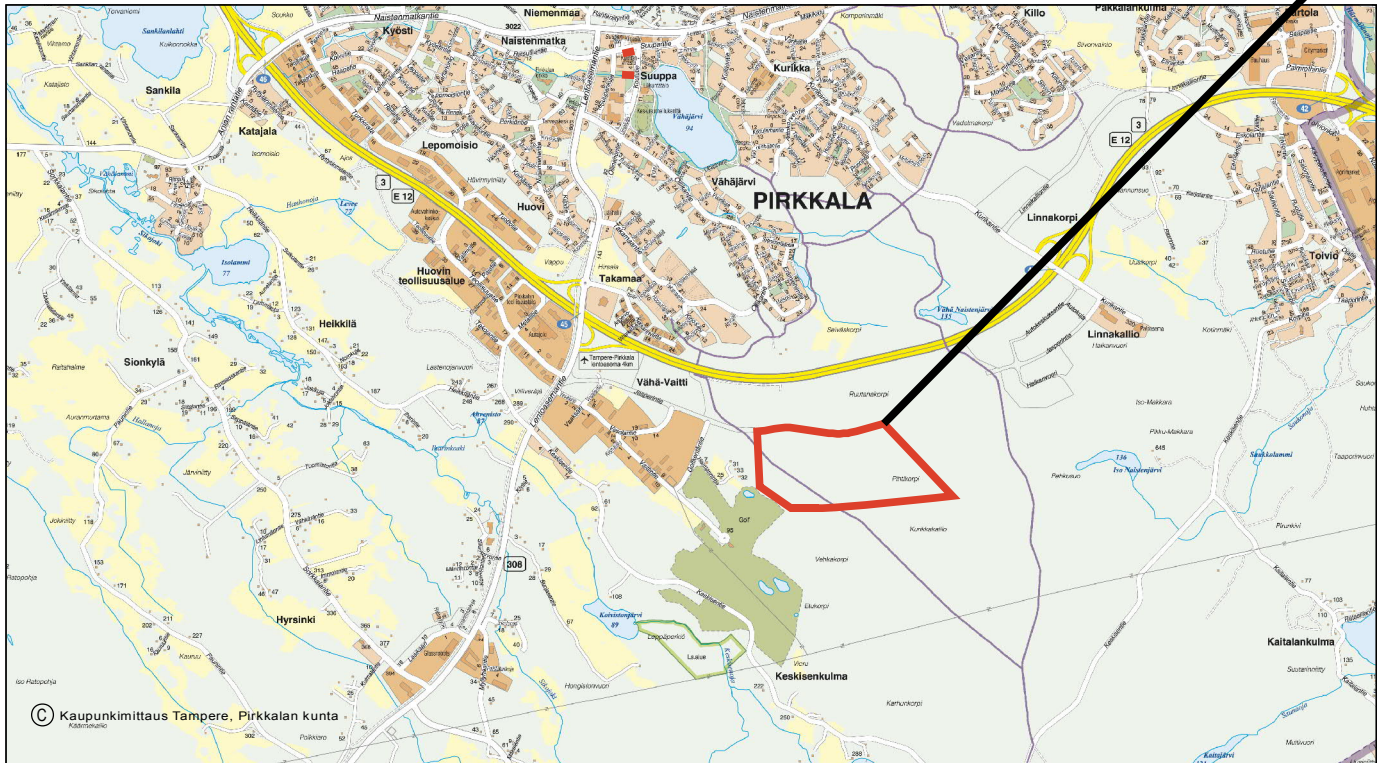

Sijaintikartta

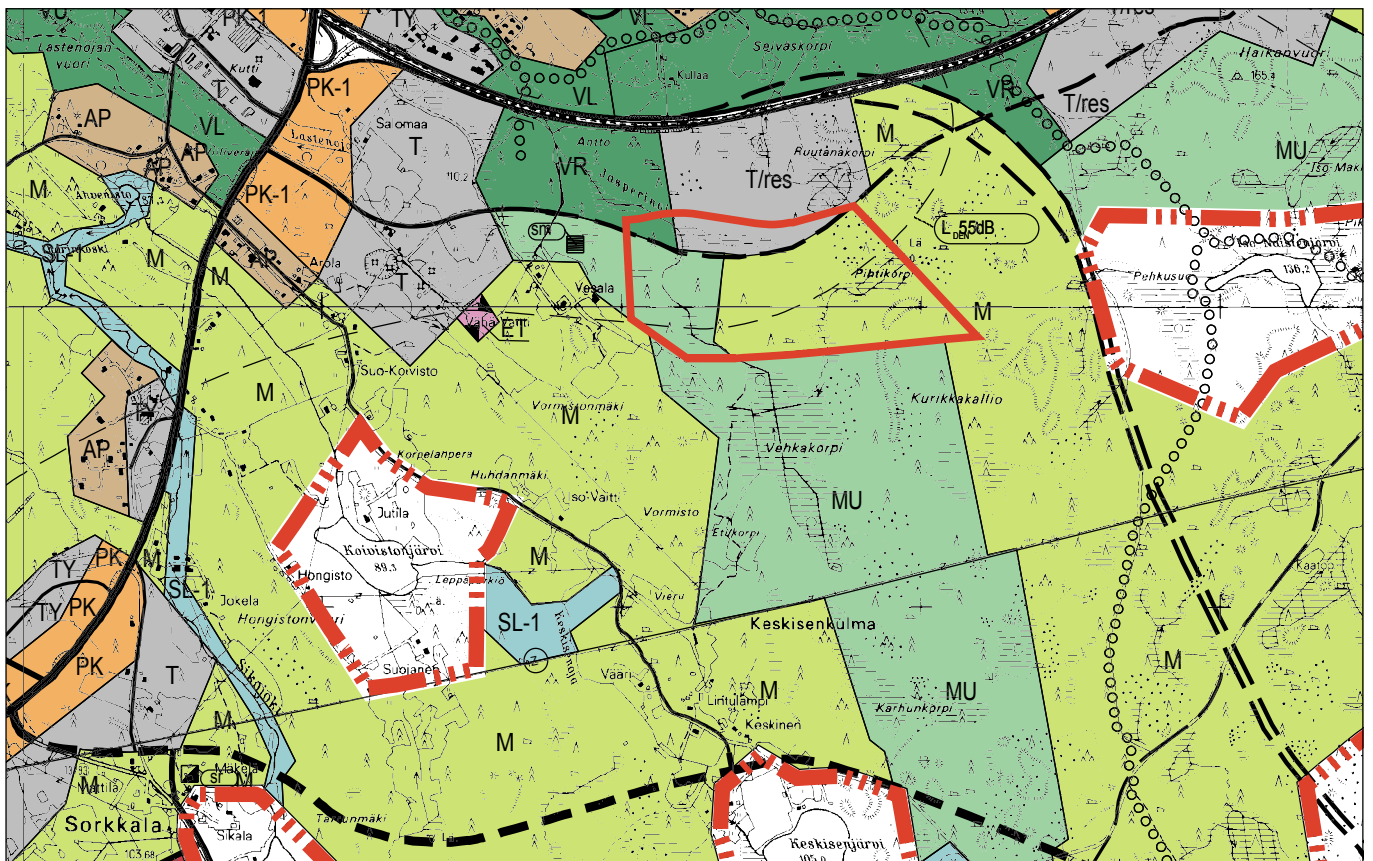

Ote yleiskaavasta 1995

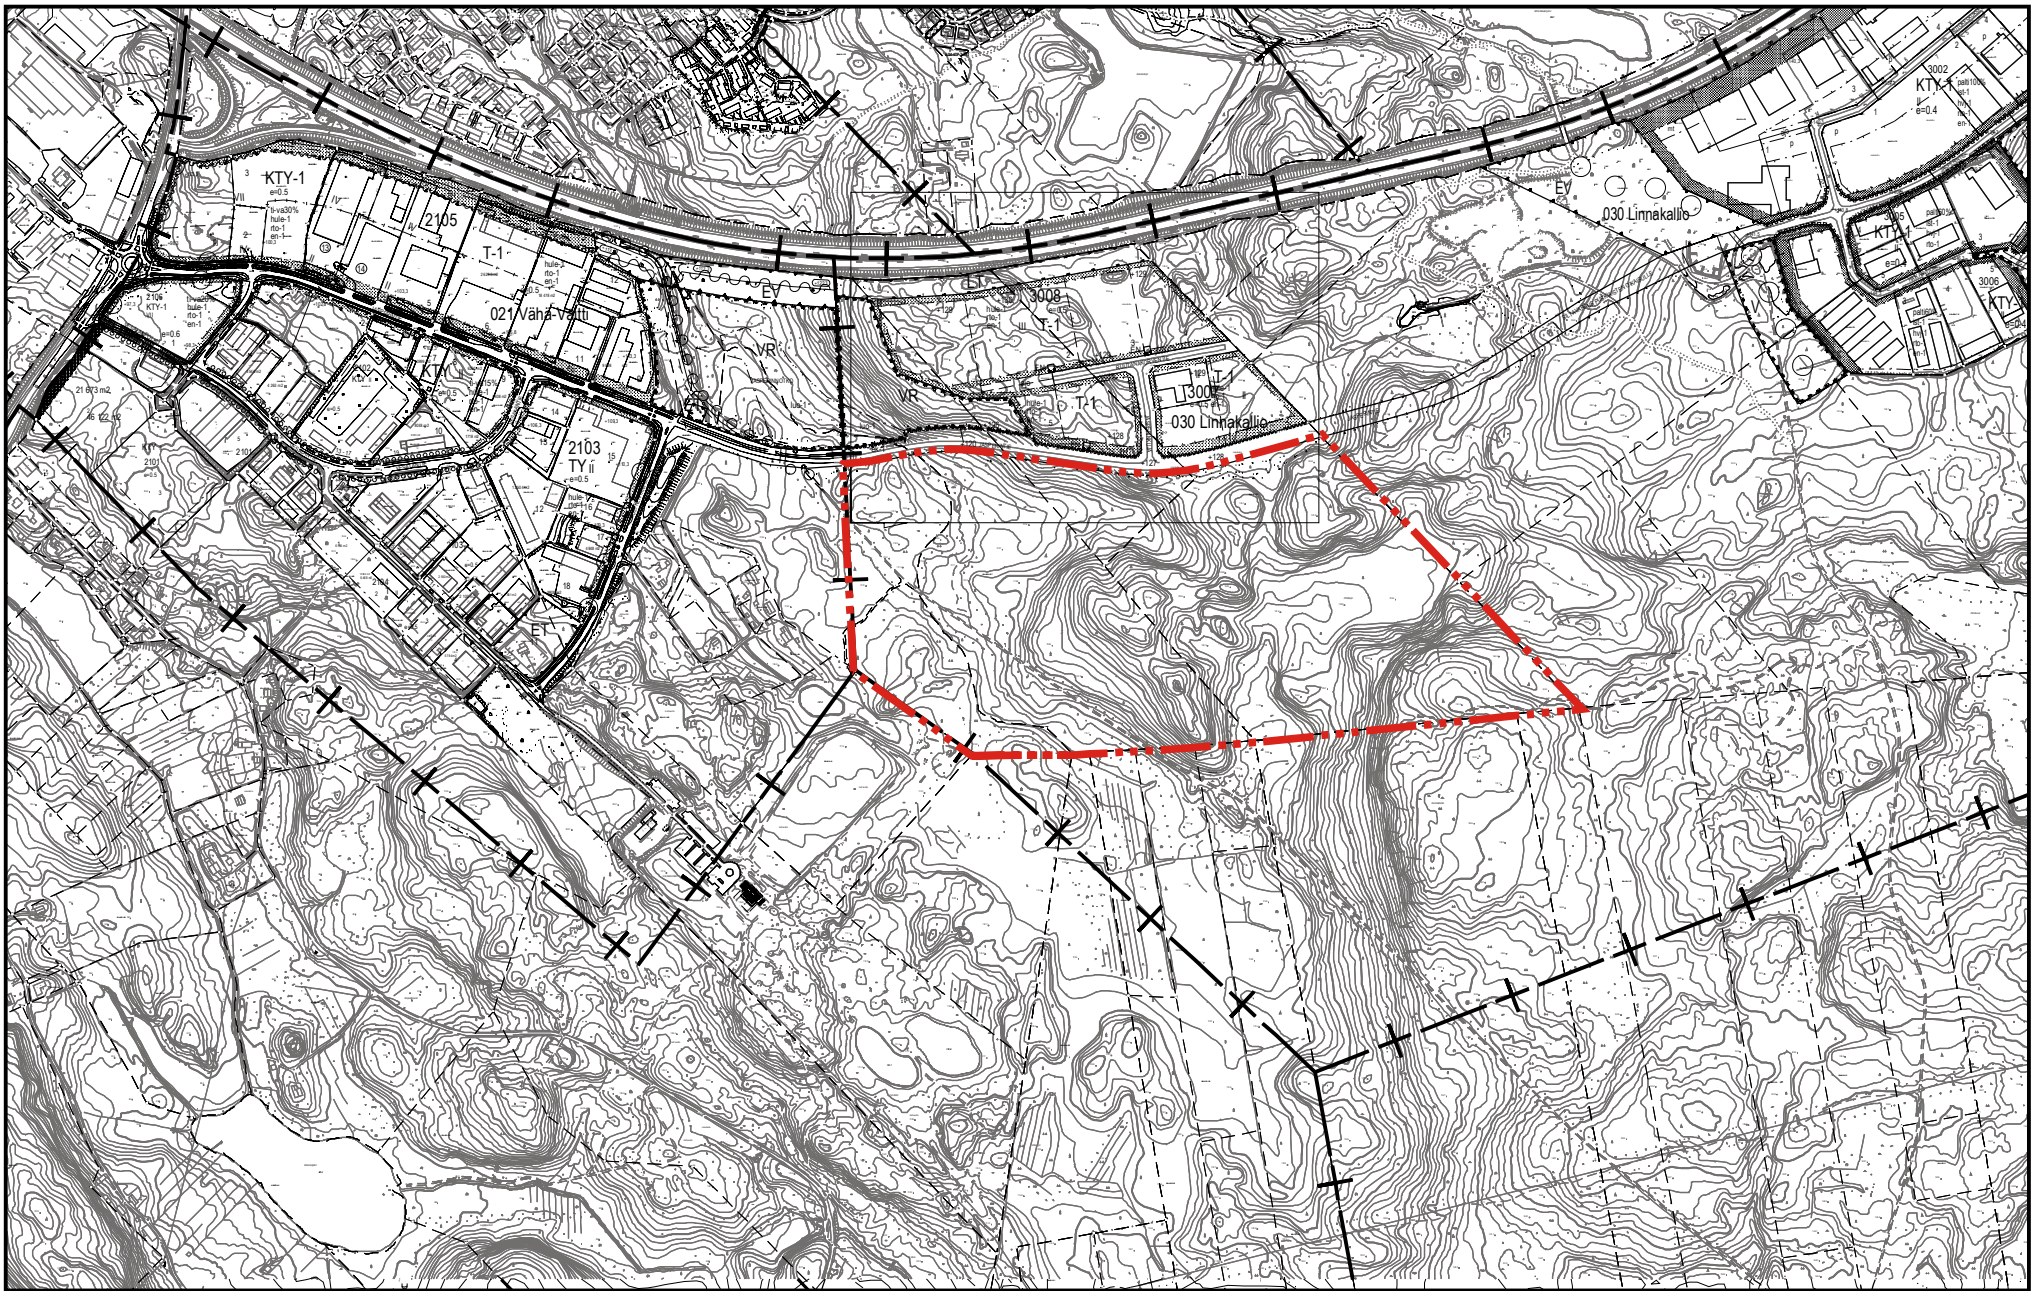

Kaavan laajennusalue.


Pirkkalan kunta


Dnro PIR 1104/1103/2016

LINNAKALLION ASEMAKAAVAN LAAJENNUS (nro 244)

Ote ajantasa-asemakaavasta 1:8000

Liite 2

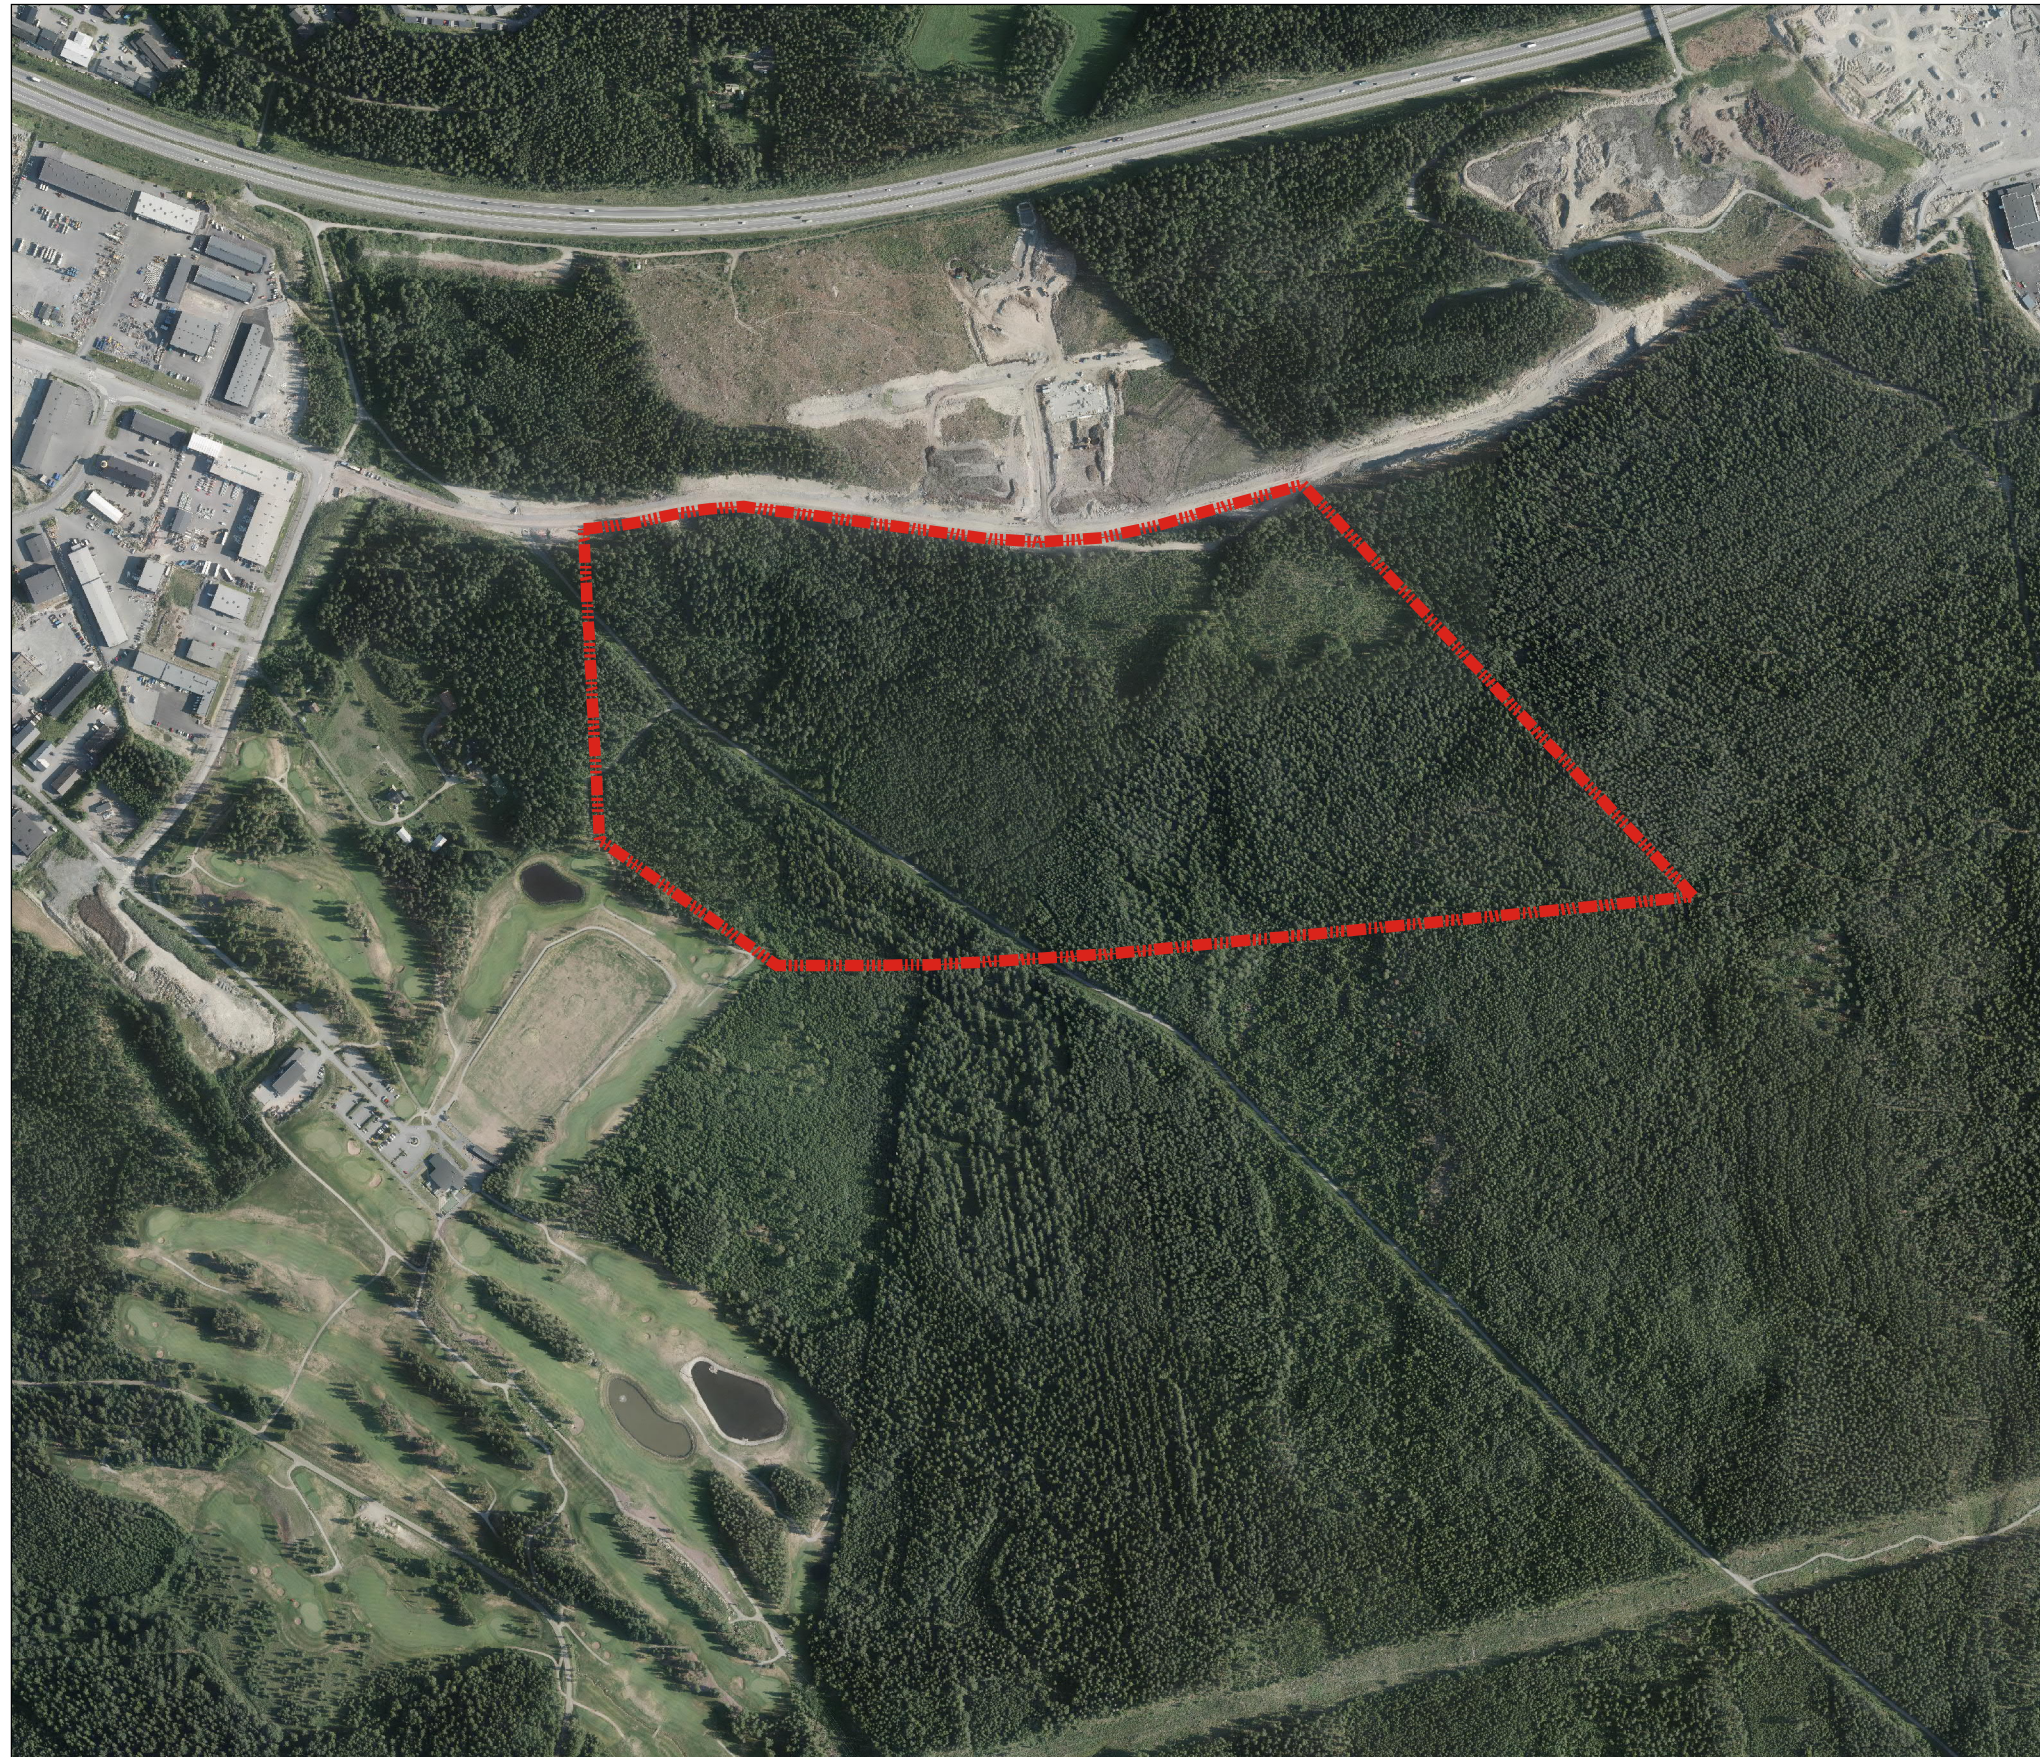

 Kaavan laajennusalue

LINNAKALLION ASEMAKAAVAN LAAJENNUS(nro 244)

Ilmakuva alueesta 1:8000