












**MERKINTÖJEN SELITYKSET**

-  Asfaltti AB16, ajorata
-  Asfaltti AB11, jalkakäytävä
-  Asfaltti AB11, punainen
-  Betonikivetys, sauvakivi harmaa
-  Murske 0..16 mm, tonttiliittymät
-  Nurmi
-  Graniittireunakivi S170
-  Graniittireunakivi, näkyvä osa 8 cm
-  Kadun keskinjan korkeusasema
-  Lehtipuu, havupuu
-  Valaisinpylväs


ehdotus

Suunnitelma korvaa Paavontien vanhat katusuunnitelmapiirustukset 413 ja 414


KORKEUSJÄRJESTELMÄ N2000

PAAVONTIE		PVM	SUUNN.	MITTAKAAVA
RAKENNUSKOHTEN NIMI JA OSOITE		PIIRUSTUKSEN SISÄLTÖ		1:500
PAAVONTIE		KATUSUUNNITELMA ASEMAPIIRROS		
OSA-ALUE	005	NÖ	KYÖSTI	
PIIRT.	TV			
SUUN.	TV			
TARK.	AR			
		PVM 7.5.2021 PÄÄTÖS		2148.1
YHDYSKUNTATEKNIikka PL1001 33961 PIRKKALA				

# PAAVONTIE

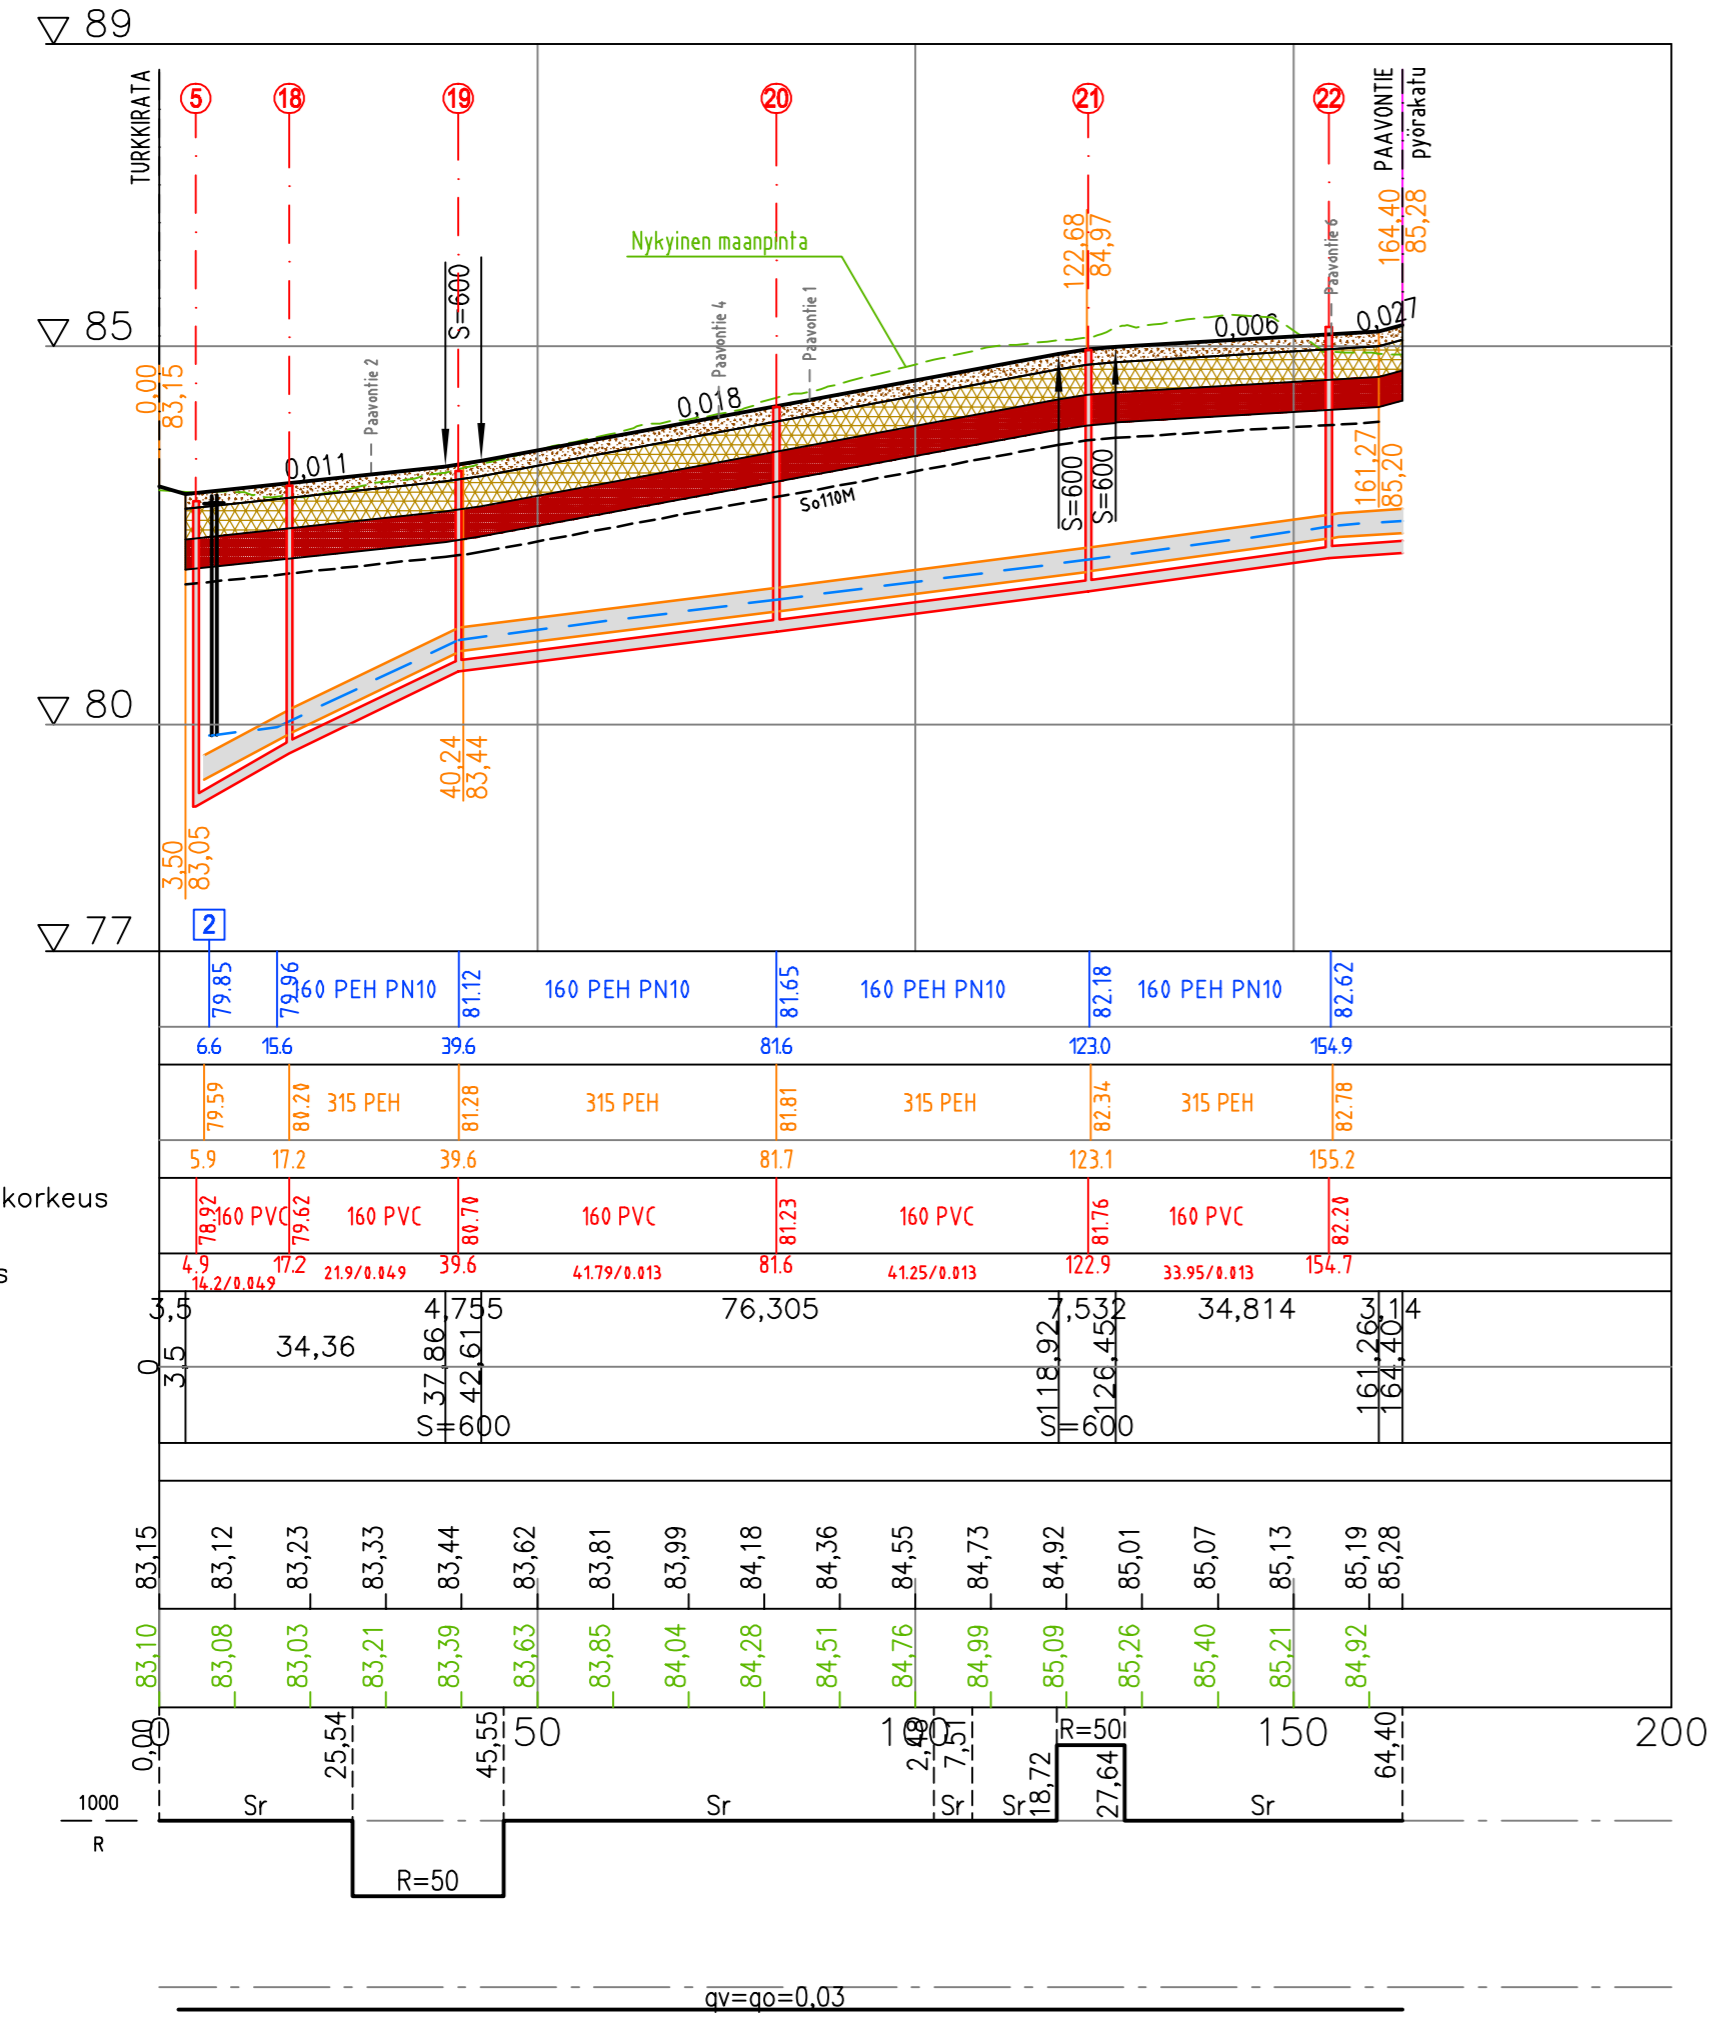

# PAAVONTIE (pyöräkatu)

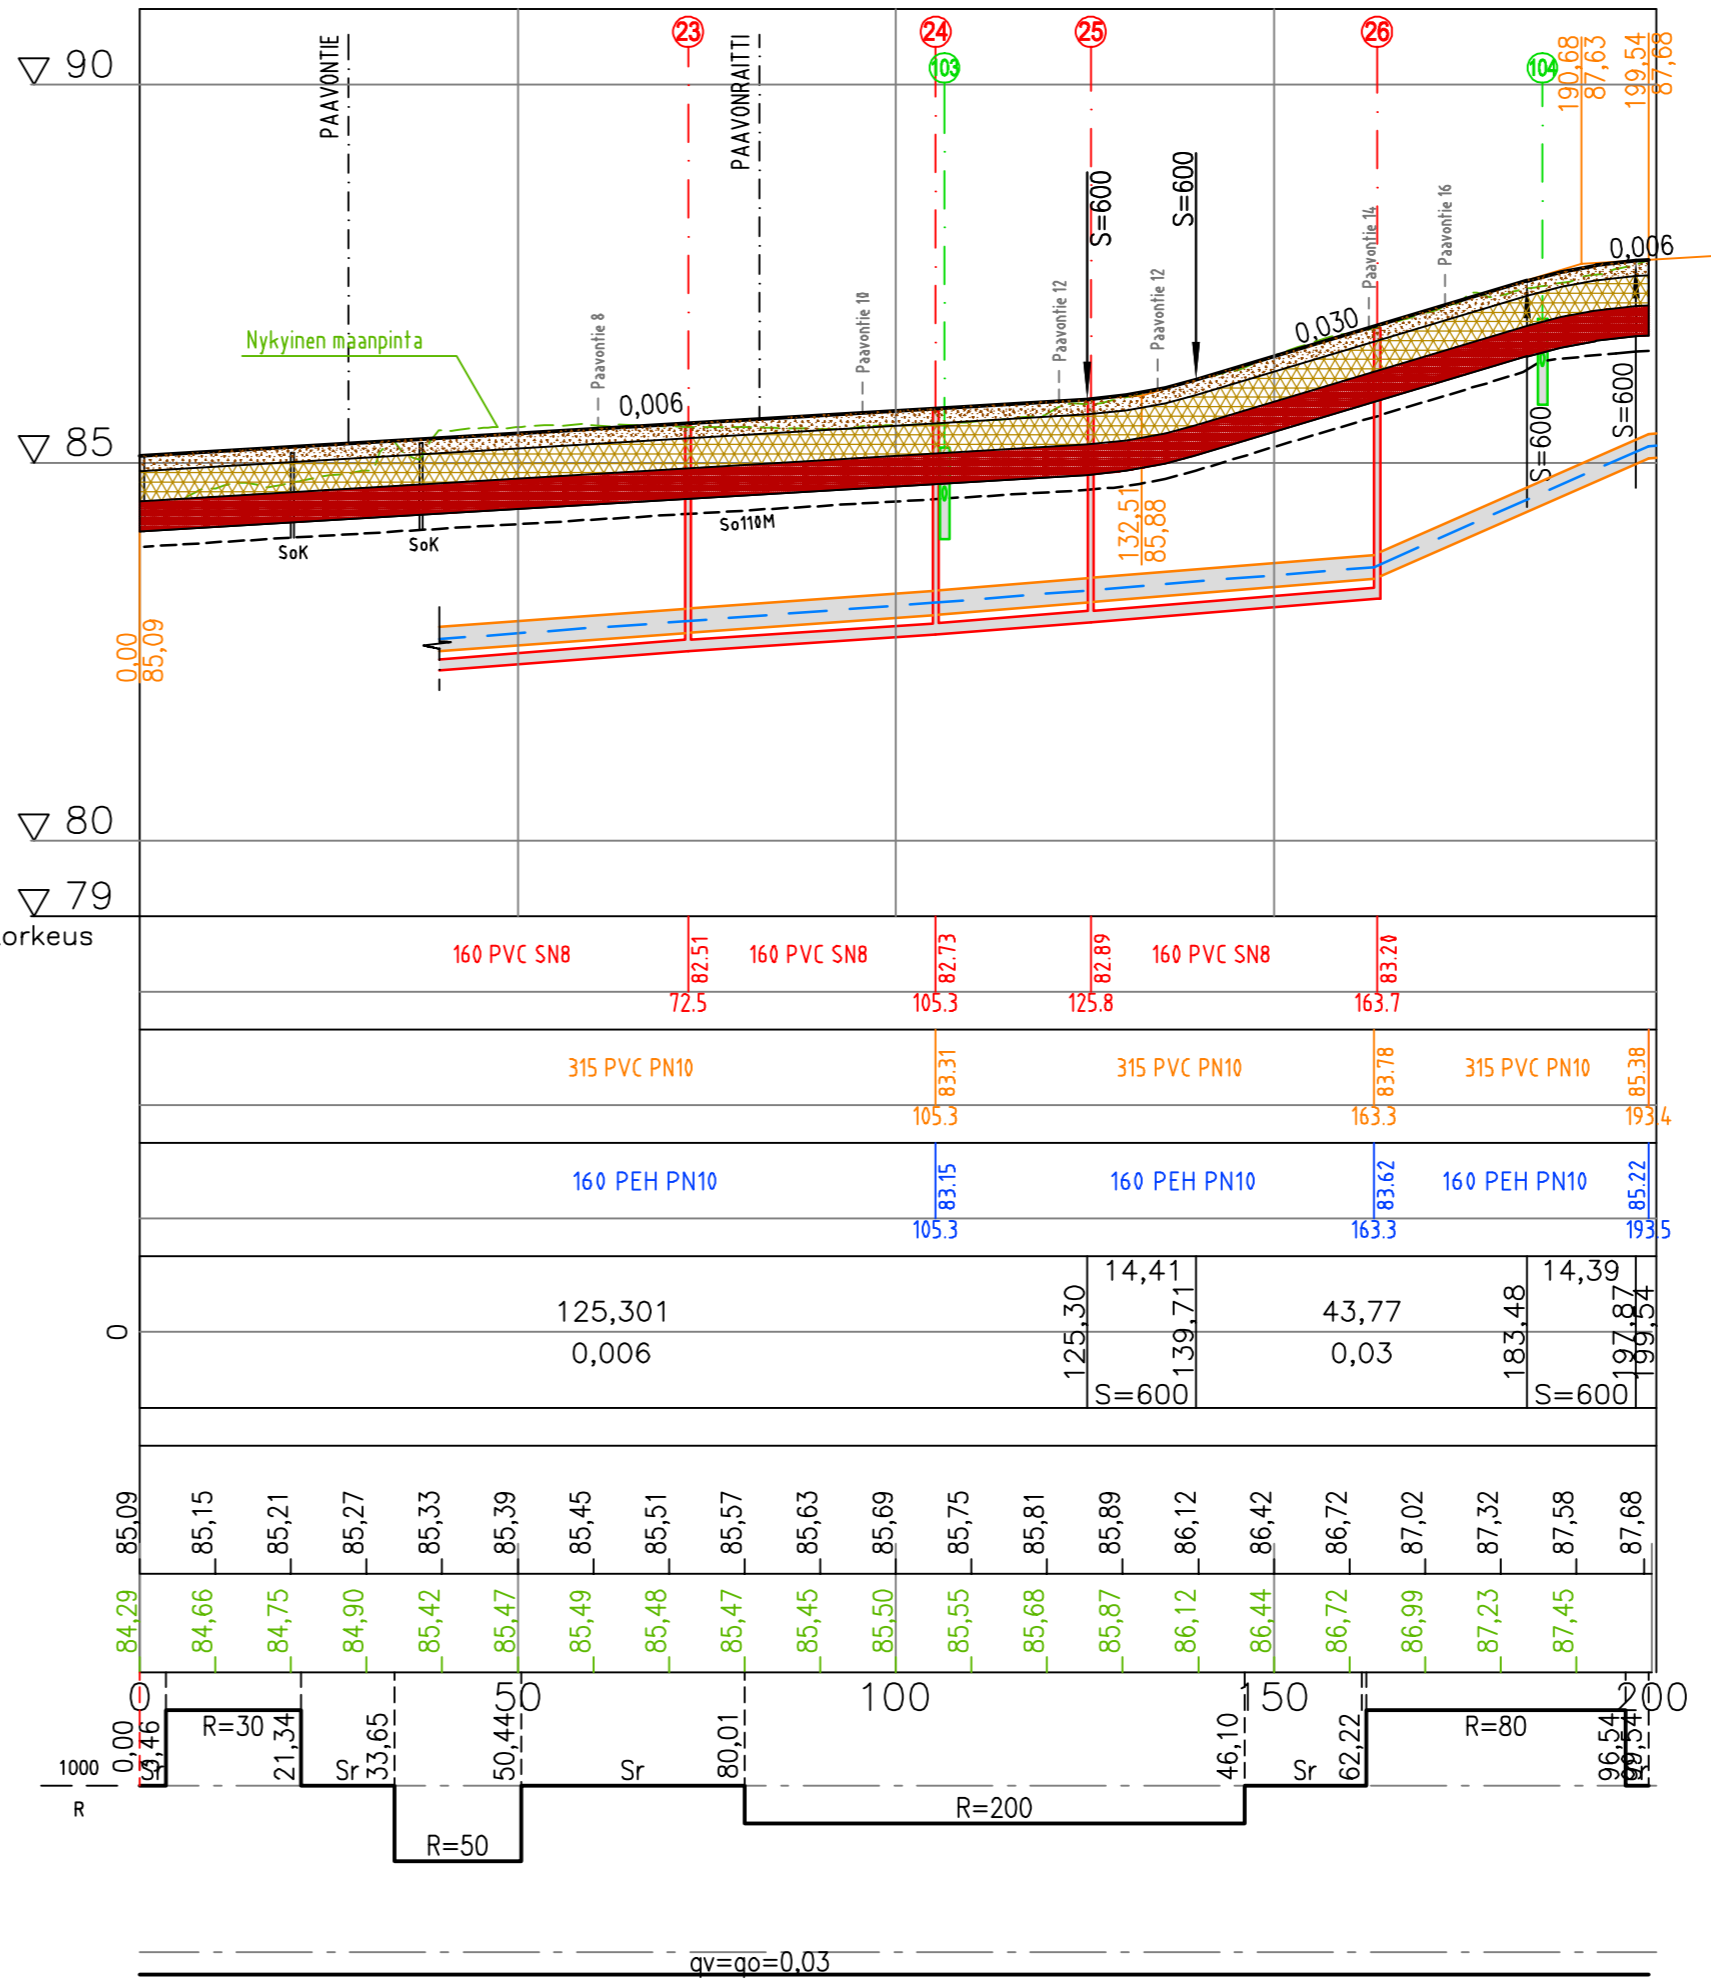


**ehdotus**

RAKENNUSKOHTEN NIMI JA OSOITE		PIIRUSTUKSEN SISÄLTÖ		MITTAKAAVA	
SOUKONLAHDEN ALUE		KATUSUUNNITELMA		1:1000/1:100	
PAAVONTIE		PITUUSLEIKKAUS			
OSA-ALUE	TURRI	NO	001		
PIIRT.	TV			PVM 7.5.2021	
SUUNN.	TV			PÄÄTÖS	
TARK.	AR			2148.2	
PIRKKALA				YHDYSKUNTATEKNIikka PL1001 33961 PIRKKALA	


# TYYPPIPOIKKILEIKKAUS 1:100

## PAAVONTIE PLV 0-105

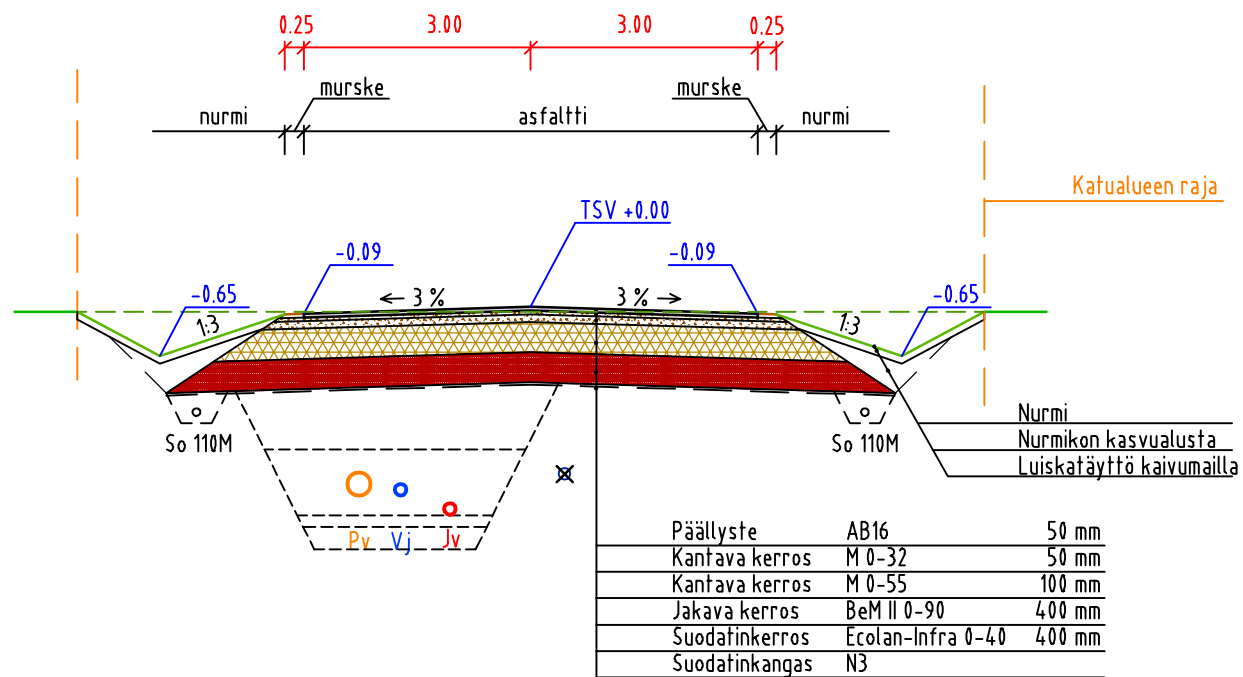

# TYYPPIPOIKKILEIKKAUS 1:100

## PAAVONTIE, PYÖRÄKATU

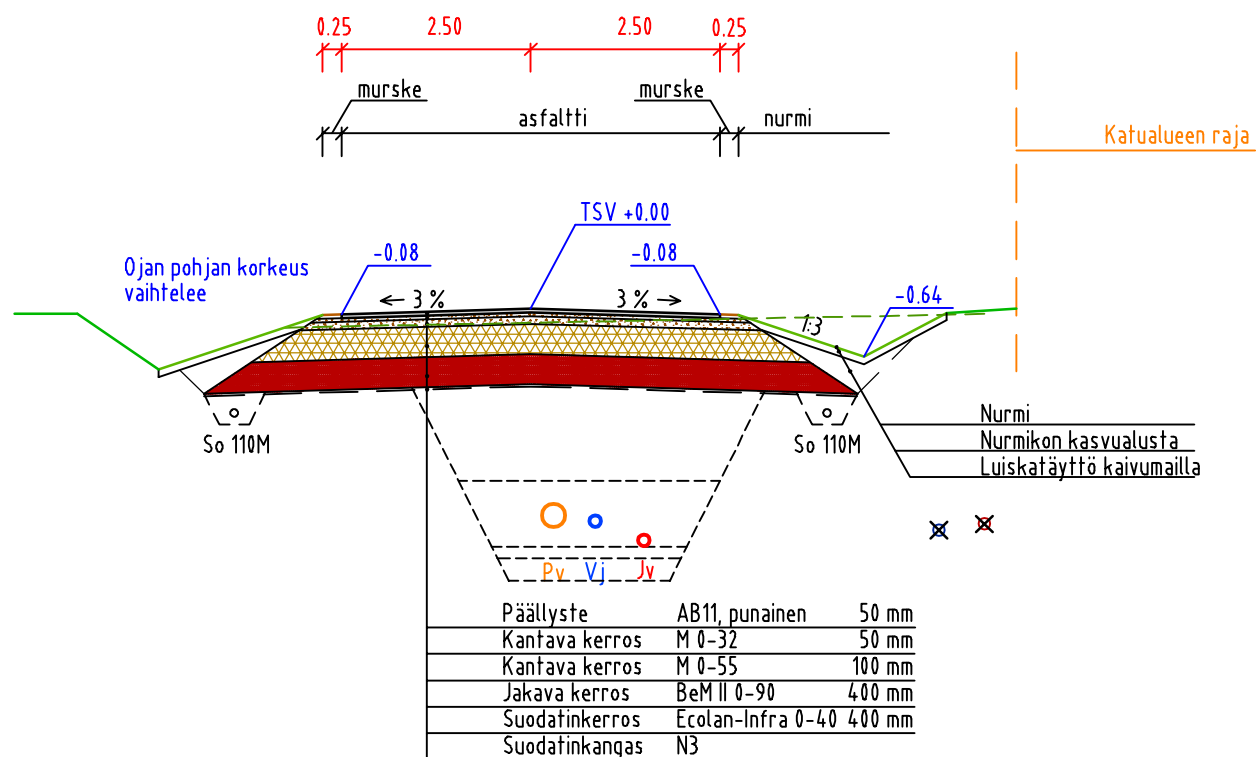

**ehdotus**

		PVM	SUUNN.
RAKENNUSKOHTEEN NIMI JA OSOITE		PIIRUSTUKSEN SISÄLTÖ	
SOUKONLAHDEN ALUE PAAVONTIE		MITTAKAAVA RAKENNUSSUUNNITELMA TYYPPIPOIKKILEIKKAUKSET 1:100	
OSA-ALUE	TURRI	N:O	001
PIIRT.	TV		
SUUN.	TV		
TARK.	AR		
			
		PVM 7.5.2021 PÄÄTÖS	
		2148.3	
		YHDYSKUNTATEKNIikka PL1001 33961 PIRKKALA	