


- MERKINTÖJEN SELITYKSET:**
- PARANNETTAVA TIE / KATU, ASFALTTI
 - SUUNNITeltu JALANKULKU- JA PYÖRÄILYVÄYLÄ TAI JALKAKÄYTÄVÄ, ASFALTTI
 - NYKYINEN JALANKULKU- JA PYÖRÄILYVÄYLÄ, ASFALTTI
 - OLEVA, SÄILYTETTÄVÄ PUU
 - VIHERALUE, NURMIKKO
 - ISTUTETTAVA MAANPEITEPENSAS
 - ISTUTETTAVA KESKIKORKEA/KORKEA PENSAS
 - ISTUTETTAVA LEHTIPUU
 - ISTUTETTAVA HAVUPUU
 - BETONILAATTA, HARMAA
 - BETONIKIVEYS, HARMAA
 - KENTTÄKIVEYS, HARMAA
 - SUUNNITeltu OJAN MUUTOS
 - NYKYINEN AVO-OJA
 - BETONINEN REUNATUKI, KORKEUS 12cm PÄÄLLYSTEEN PINNASTA
 - BETONINEN REUNATUKI, KORKEUS 3cm PÄÄLLYSTEEN PINNASTA
 - UUSI SUOJAKAIDE
 - NYKYINEN SUOJAKAIDE
 - UUSI VALAISINPVLÄS

2147.01

Merkki / Pvm	Muutos	Suunn.	Tark.
Hankkeen nimi Mt 3022 Naistenmatkantien parantaminen Turrin kohdalla, Pirkkala Tie- ja katusuunnitelma			
Piirustuksen sisältö Suunnitelmapaketti, M1, J1, J2, K1 ja K2			
Elinkeino- liikenne- ja ympäristökeskus		Pirkkala	
SWECO			
Pvm 9.4.2021	Arto Luoma	Pvm 9.4.2021	Antti Reinikka
		Pvm 9.4.2021	Proj.pääli: Lisa Peltola
		Suunn.	Maria Katjamäki
Koordinaattijärjestelmä ETRS GK24		Mittakaava	Piir.nro
Korkeusjärjestelmä N2000		1:500	01

KUIVATUS

vas.
oik.

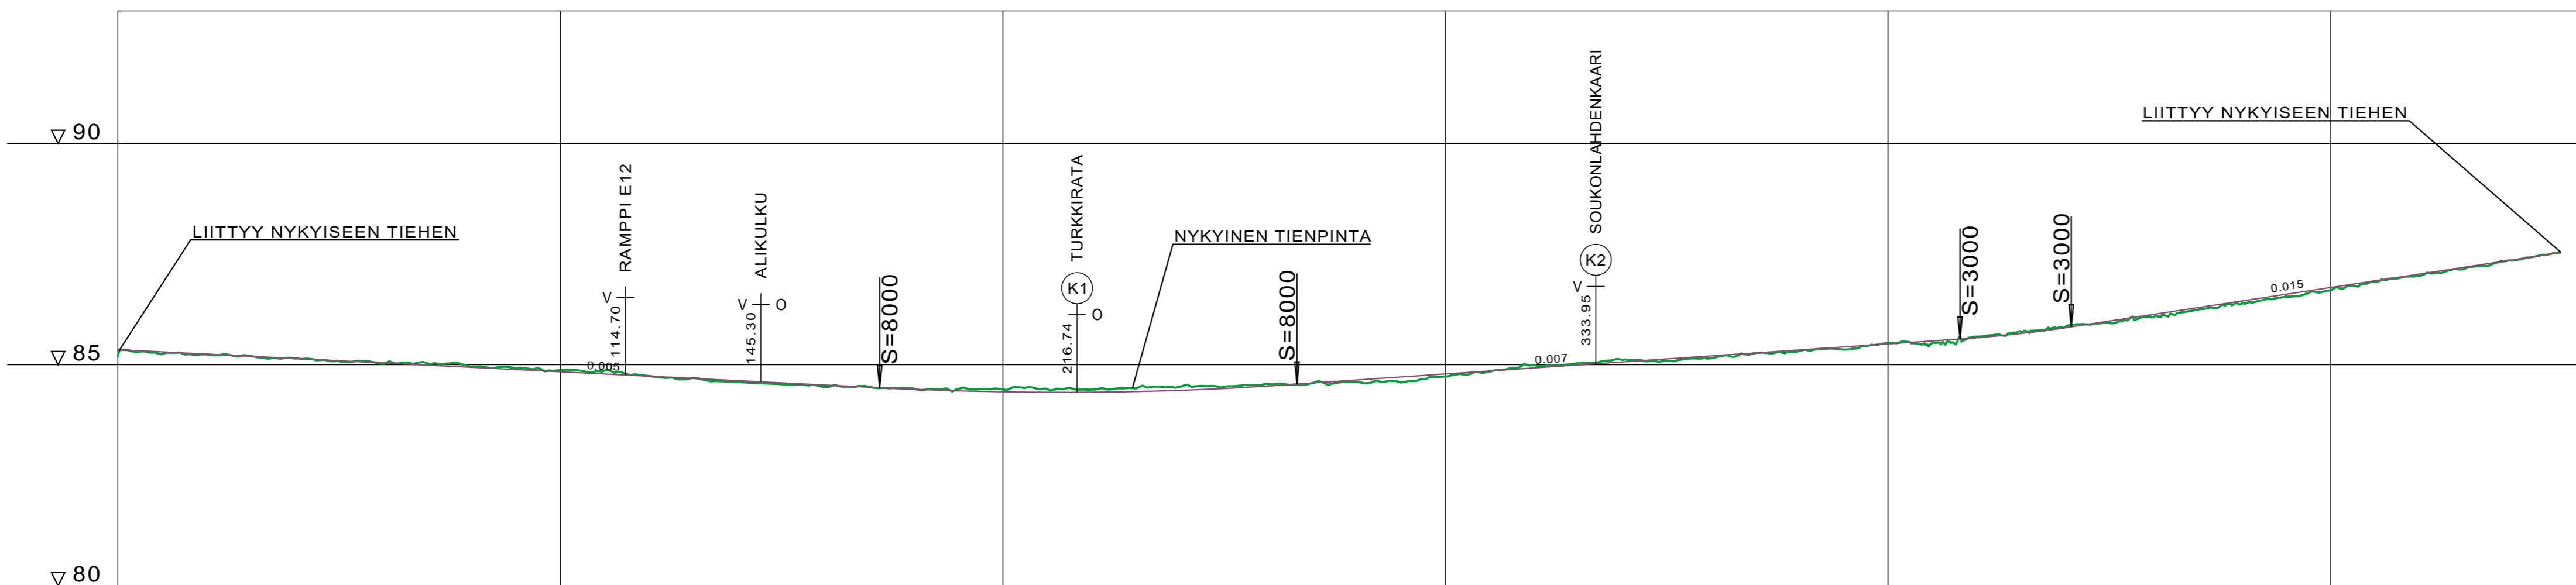


MATKA	0,00	172,15	172,15	94,29	266,44	149,83	416,27	441,40	110,69	552,09	
KALTEVUUS / PYÖRISTYSSÄDE		-0,005		S=8000		0,007		S=3000	0,015	
TASAUSVIIVAN KORKEUS	85,34	85,29	85,24	85,19	85,14	85,09	85,04	84,99	84,94	84,89	84,84	84,79	84,74	84,69	84,64	84,59	84,54	84,49	84,44	84,41	84,39	84,38	84,38	84,40	84,43	84,47	84,52	84,59	84,66	84,72	84,79	84,86	84,93	85,00	85,06	85,13	85,20	85,27	85,33	85,40	85,47	85,54	85,61	85,68	85,75	85,84	85,99	86,07	86,14	86,29	86,44	86,59	86,75	86,90	87,05	87,20	87,35	87,51
MAANPINNAN KORKEUS	85,18	85,24	85,23	85,20	85,14	85,08	85,02	85,03	84,95	84,92	84,88	84,87	84,75	84,70	82,20	82,96	84,50	84,50	84,45	84,45	84,44	84,44	84,45	84,46	84,51	84,50	84,56	84,58	84,61	84,60	84,73	84,85	84,99	85,04	85,11	85,09	85,15	85,26	85,31	85,34	85,49	85,49	85,63	85,75	85,85	85,95	86,07	86,24	86,40	86,54	86,68	86,87	87,01	87,16	87,35	87,51		
PAALUTUS	0	50	100	150	200	250	300	350	400	450	500	550	
KAAREVUUS	R=200	R=50	Sr	R=30	R=150	R=50	Sr	R=100	Sr	R=200	Sr	R=600	
AJORADAN SIVUKALTEVUUS	qv=-0,025	1%/6m	qo+qv=0,025	1%/10m	qv=0,010	1%/10m	qo+qv=0,025	

2147.02

Merkki / Pvm	Muutos	Suunn.	Tark.
Hankkeen nimi Mt 3022 Naistenmatkantiien parantaminen Turrin kohdalla, Pirkkala Tie- ja katusuunnitelma			
Piirustuksen sisältö Pituusleikkaus, M1			
Elinkeino-, liikenne- ja ympäristökeskus		Pirkkala	
SWECO			
Pvm	Arto Luoma	Pvm	Antti Reinikka
9.4.2021		9.4.2021	
Pvm	Lisa Petola	Pvm	Jenni Manner
9.4.2021		9.4.2021	
Koordinaattijärjestelmä ETRS GK24		Mittakaava	Piir.nro
Korkeusjärjestelmä N2000		1:1000/100	02

KUIVATUS

vas.
oik.

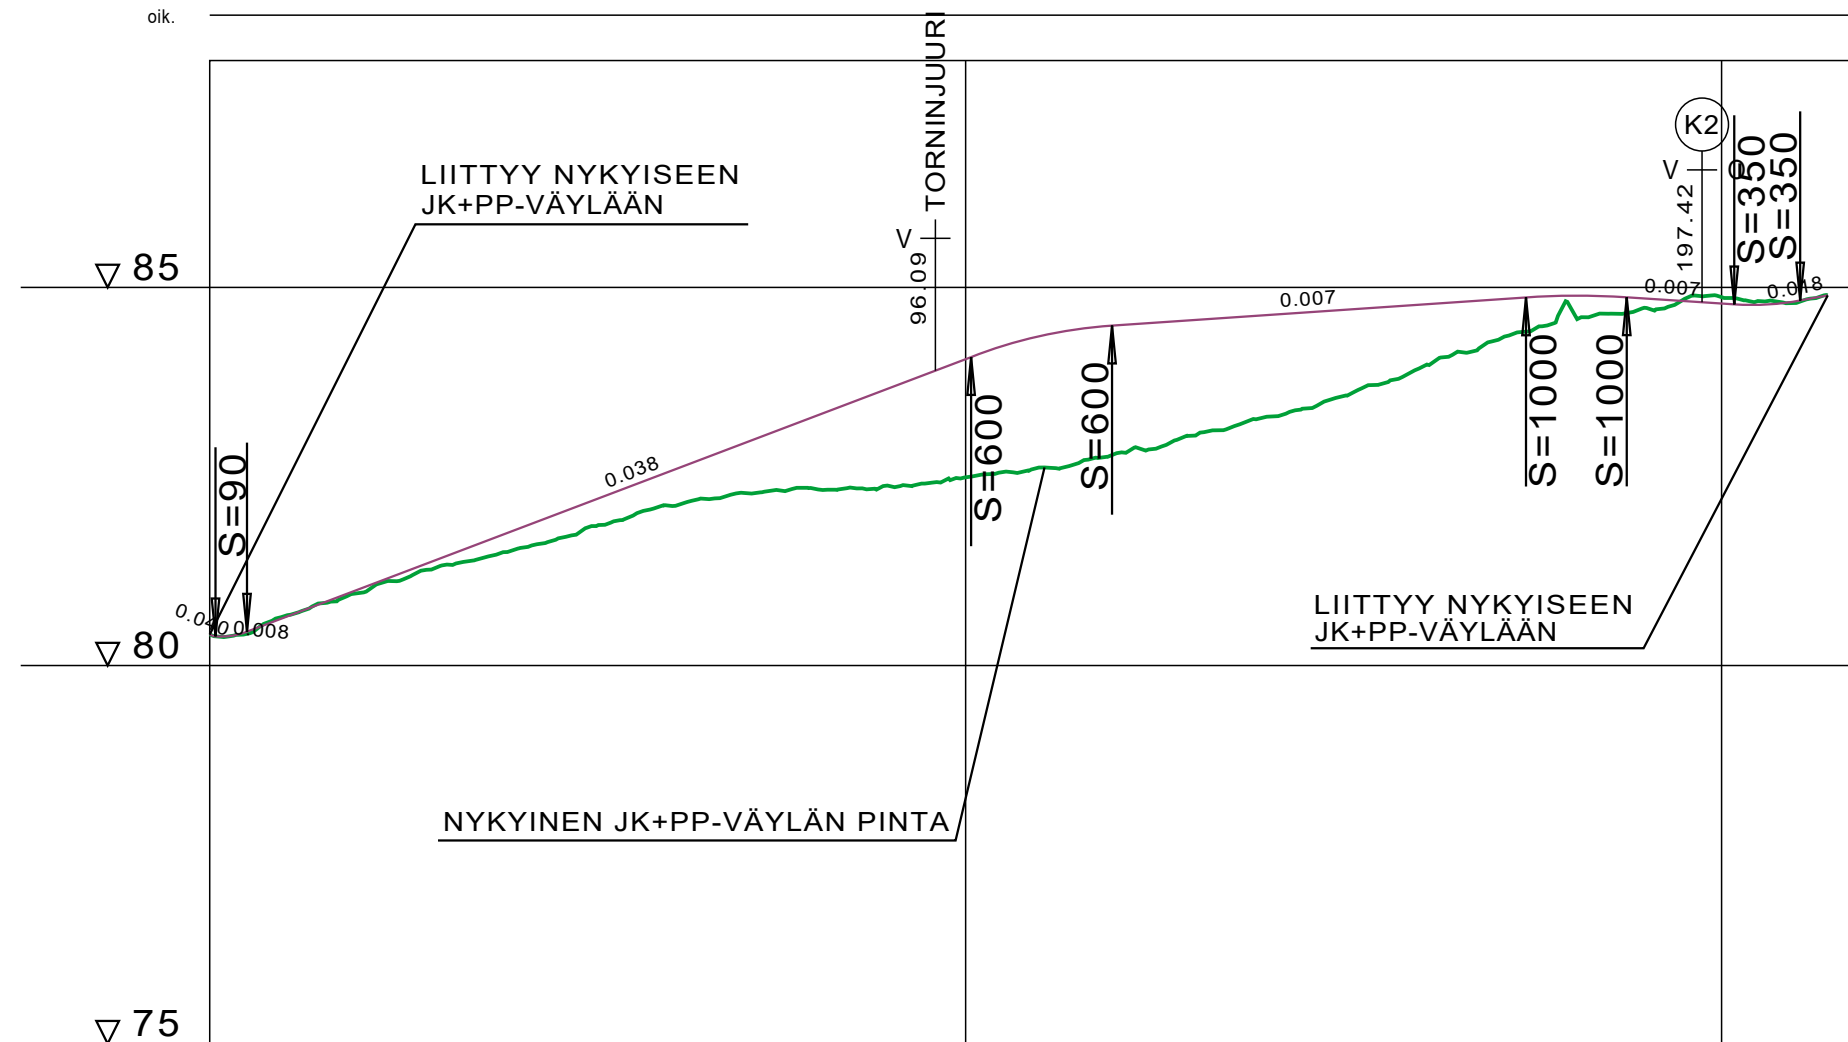


MATKA	0.77	4.14	95.79	100.72	18.65	54.76	174.13	13.33	14.22	8.72	214.05	6.65											
KALTEVUUS / PYÖRISTYSSÄDE	-0.008	0.038	0.0379	100.72	S=600	0.0068	174.13	S=1000	-0.0071	201.68	S=350	0.018											
TASAUSVIIVAN KORKEUS	80.41	80.64	81.02	81.40	81.78	82.16	82.53	82.91	83.29	83.67	84.05	84.36	84.50	84.57	84.64	84.70	84.77	84.84	84.89	84.85	84.79	84.82	84.90
MAANPINNAN KORKEUS	80.41	80.66	80.96	81.30	81.52	81.83	82.12	82.28	82.34	82.37	82.49	82.62	82.81	83.04	83.29	83.56	83.93	84.30	84.74	84.73	84.87	84.80	84.90
PAALUTUS	0	50	100	150	200																		
KAAREVUUS			Sr				R=900																
JK+PP-VÄYLÄN SIVUKALTEVUUS							qv=-0.020																
							qo=0.020																

2147.03

Merkki / Pvm	Muutos	Suunn.	Tark.
Hankkeen nimi Mt 3022 Naistenmatkantien parantaminen Turrin kohdalla, Pirkkala Tie- ja katusuunnitelma			
Piirustuksen sisältö Pituusleikkaus, J1			
Pvm	Arto Luoma	Pvm	Antti Reinikka
9.4.2021		9.4.2021	
Pvm	Proj.pääl.	Pvm	Proj.pääl.
9.4.2021	Liisa Peltola	9.4.2021	Liisa Peltola
	Suunn.		Suunn.
	Jenni Manner		Jenni Manner
Koordinaattijärjestelmä ETRS GK24		Mittakaava	Piir.nro
Korkeusjärjestelmä N2000		1:1000/100	03

KUIVATUS

vas.
oik.

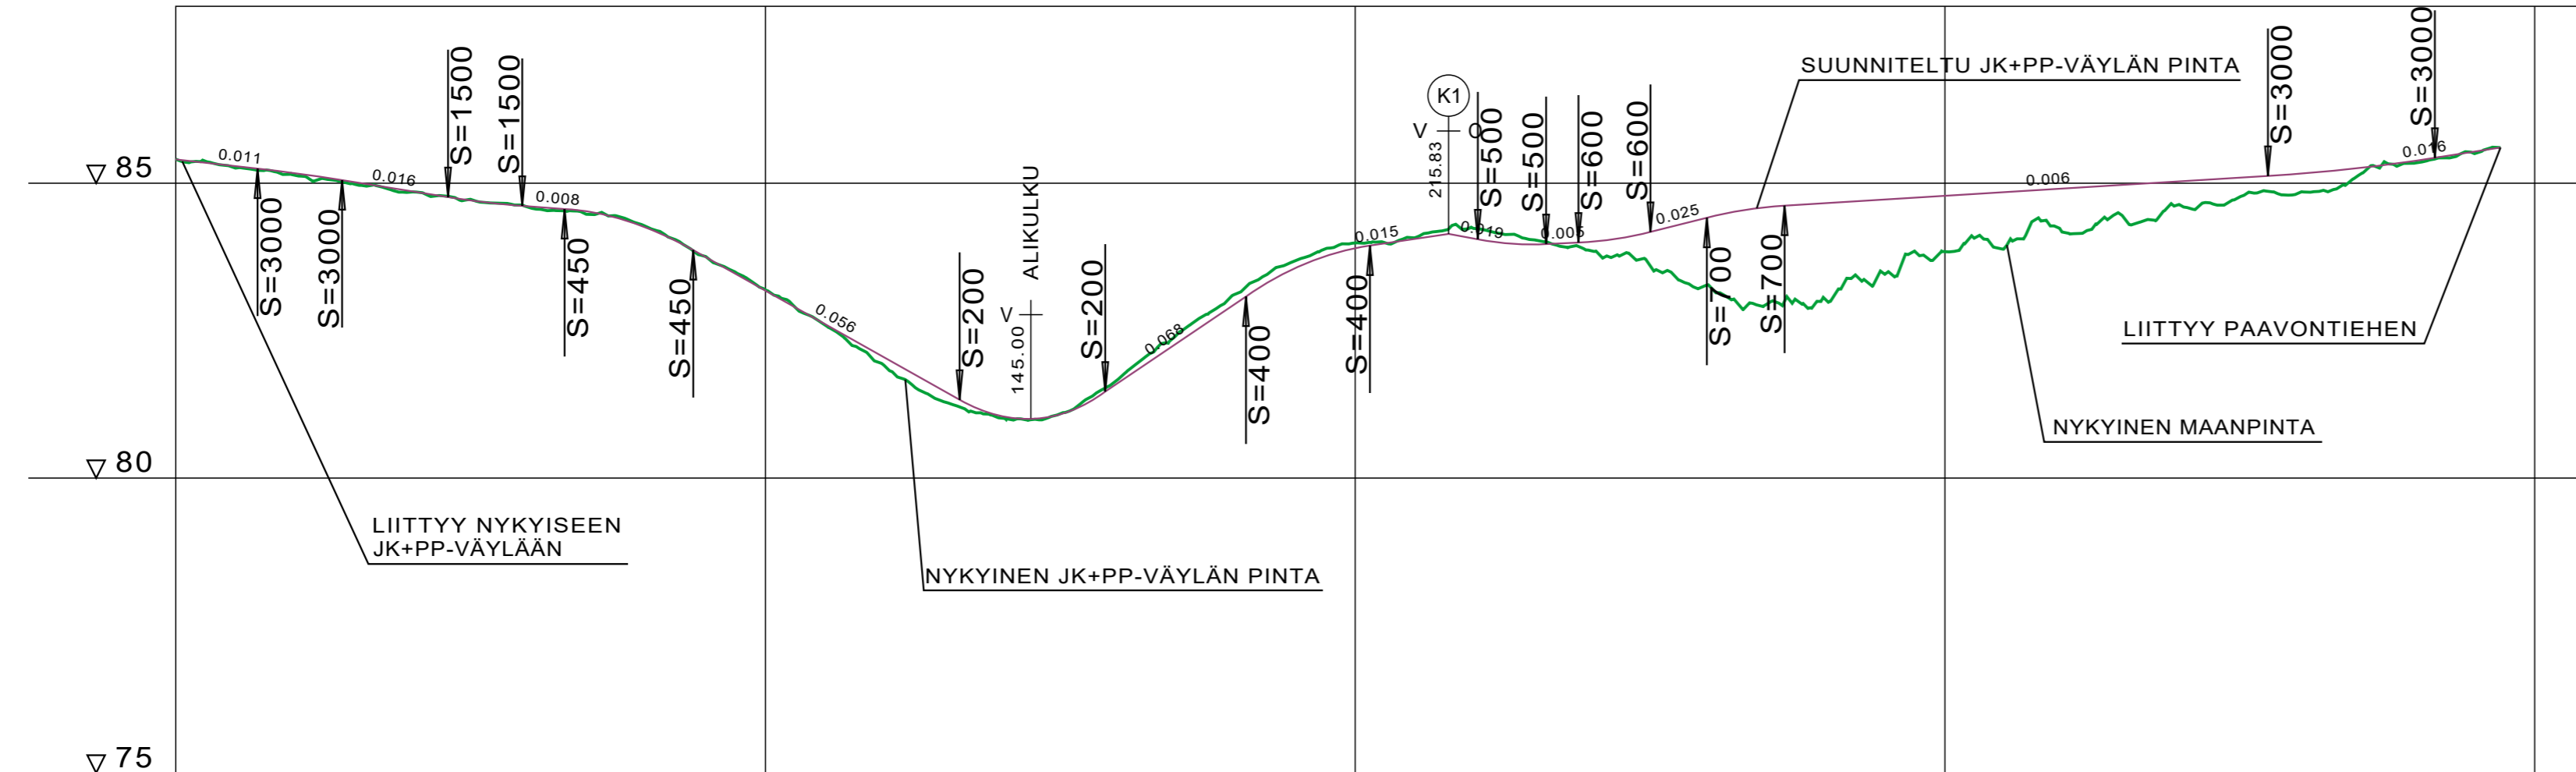

MATKA	0.00	13.87	13.87	14.33	17.97	12.58	7.1	21.82	87.75	45.17	132.92	24.69	23.87	21.01	13.35	11.58	12.21	9.55	13.19	81.96	28.30	11.14	
KALTEVUUS / PYÖRISTYSSÄDE	0.00	-0.011	S=3000	-0.016	46.17	S=1500	0.008	S=450	87.75	-0.0562	132.92	S=200	0.0675	S=400	0.015	S=500	S=600	S=700	0.0062	S=3000	0.015	39.21	
TASAUSVIIVAN KORKEUS	85.40	85.29	85.17	85.02	84.86	84.71	84.61	84.51	84.23	83.74	83.18	82.62	82.05	81.49	81.06	81.10	81.63	82.30	82.98	83.56	84.05	84.06	83.96
MAANPINNAN KORKEUS	85.41	85.26	85.14	84.99	84.85	84.73	84.61	84.47	84.25	83.75	83.19	82.60	81.92	81.30	81.02	81.09	81.69	82.46	83.13	83.69	84.07	84.24	84.04
PAALUTUS	0	27.22	37.20	66.16	96.37	132.92	157.61	202.49	215.84	220.79	232.37	250.06	259.82	272.81	354.77	383.07	394.21						
KAAREVUUS	Sr	R=100	Sr	R=60	Sr	R=50	Sr	R=500	Sr	R=100	Sr	R=100	Sr	R=150	Sr	R=30	Sr						
JK+PP-VÄYLÄN SIVUKALTEVUUS	qv=0.020 qo=-0.020																						


2147.04

Merkki / Pvm	Muutos	Suunn.	Tark.
Hankkeen nimi Mt 3022 Naistenmatkanten parantaminen Turrin kohdalla, Pirkkala Tie- ja katusuunnitelma			
Piirustuksen sisältö Pituusleikkaus, J2			
Pvm 9.4.2021	Arto Luoma	Pvm 9.4.2021	Antti Reinikka
		Pvm 9.4.2021	Proj.pääl. Liisa Peltola Suunn. Jenni Manner
Koordinaattijärjestelmä ETRS GK24 Korkeusjärjestelmä N2000		Mittakaava 1:1000/100	Piir.nro 04

KUIVATUS

vas.

oik.

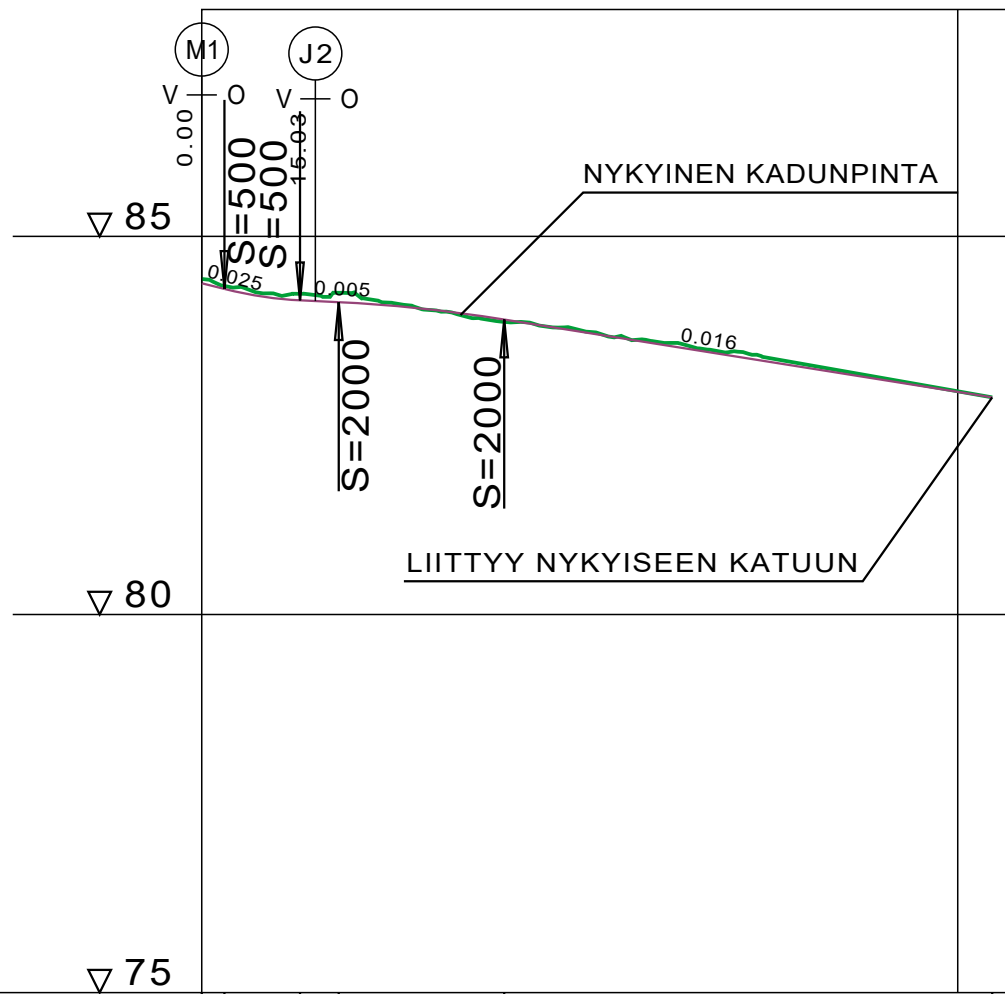


MATKA	0.00	3.00	10.00	13.00	5.12	21.89	40.01	64.55	104.56
KALTEVUUS / PYÖRISTYSSÄDE	-0.025	-0.025	S=500	0.005	0.005	S=2000	40.01	-0.016	
TASAUSVIIVAN KORKEUS	84.38	84.18	84.12	84.03	83.90	83.74	83.58	83.42	83.26
MAANPINNAN KORKEUS	84.44	84.23	84.25	84.03	83.87	83.76	83.61	83.47	83.30
PAALUTUS	0				50				100
KAAREVUUS			Sr		46.21			Sr	4.566
AJORADAN SIVUKALTEVUUS					qv=nykyinen			qo=nykyinen	

2147.05

Merkki / Pvm	Muutos	Suunn.	Tark.
Hankkeen nimi Mt 3022 Naistenmatkantien parantaminen Turrin kohdalla, Pirkkala Tie- ja katusuunnitelma			
Piirustuksen sisältö Pituusleikkaus, K1			
Pvm 9.4.2021	Arto Luoma	Pvm 9.4.2021	Antti Reinikka
		Pvm 9.4.2021	Proj.pääl. Liisa Peltola
			Suunn. Jenni Manner
Koordinaattijärjestelmä ETRS GK24		Mittakaava	Piir.nro
Korkeusjärjestelmä N2000		1:1000/100	05

KUIVATUS

vas. _____
oik. _____

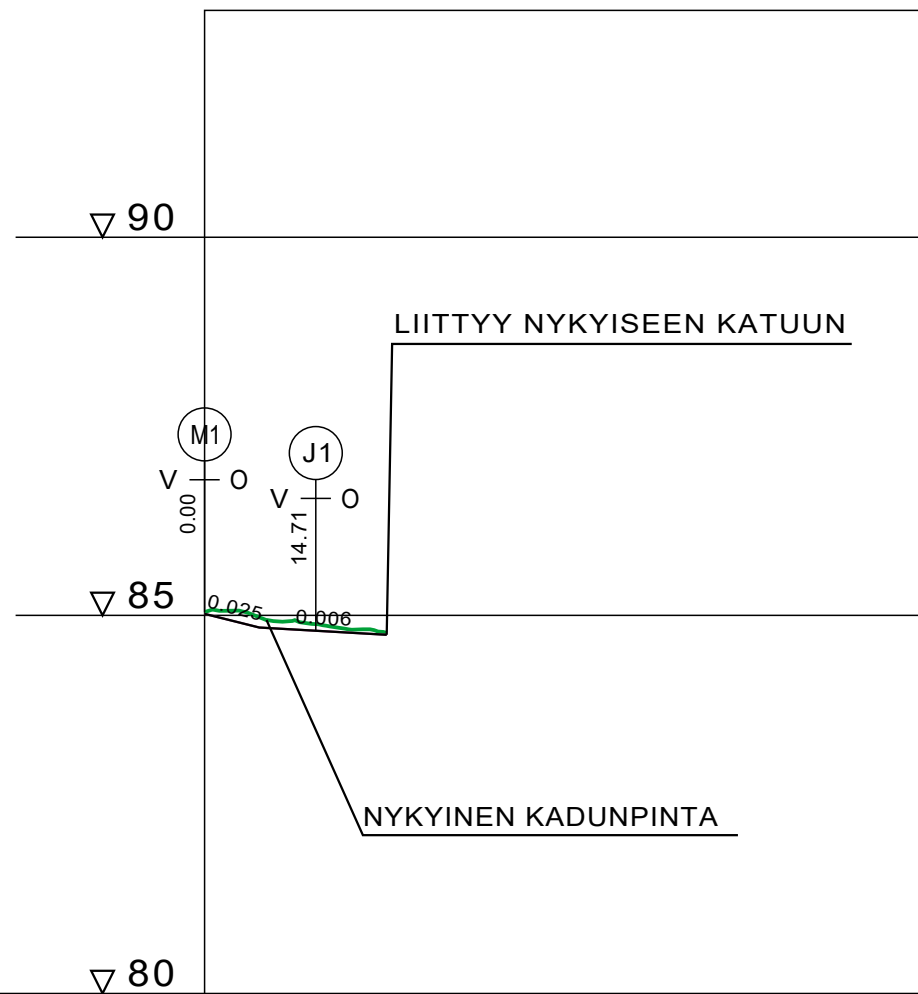


MATKA	0.00	7.24	16.85	24.09
KALTEVUUS / PYÖRISTYSSÄDE	0.00	0.025	-0.006	24.09
TASAUSVIIVAN KORKEUS	85.02	84.82	84.77	
MAANPINNAN KORKEUS	85.04	84.92	84.81	84.77
PAALUTUS	0			50
KAAREVUUS		Sr	24.09	
AJORADAN SIVUKALTEVUUS		qv=nykyinen	qo=nykyinen	


2147.06

Merkki / Pvm	Muutos	Suunn.	Tark.
Hankkeen nimi Mt 3022 Naistenmatkantien parantaminen Turrin kohdalla, Pirkkala Tie- ja katusuunnitelma			
Piirustuksen sisältö Pituusleikkaus, K2			
Pvm 9.4.2021	Arto Luoma	Pvm 9.4.2021	Antti Reinikka
		Pvm 9.4.2021	Liisa Peltola
		Suunn.	Jenni Manner
Koordinaattijärjestelmä ETRS GK24		Mittakaava	Piir.nro
Korkeusjärjestelmä N2000		1:1000/100	06


M1
PL 70

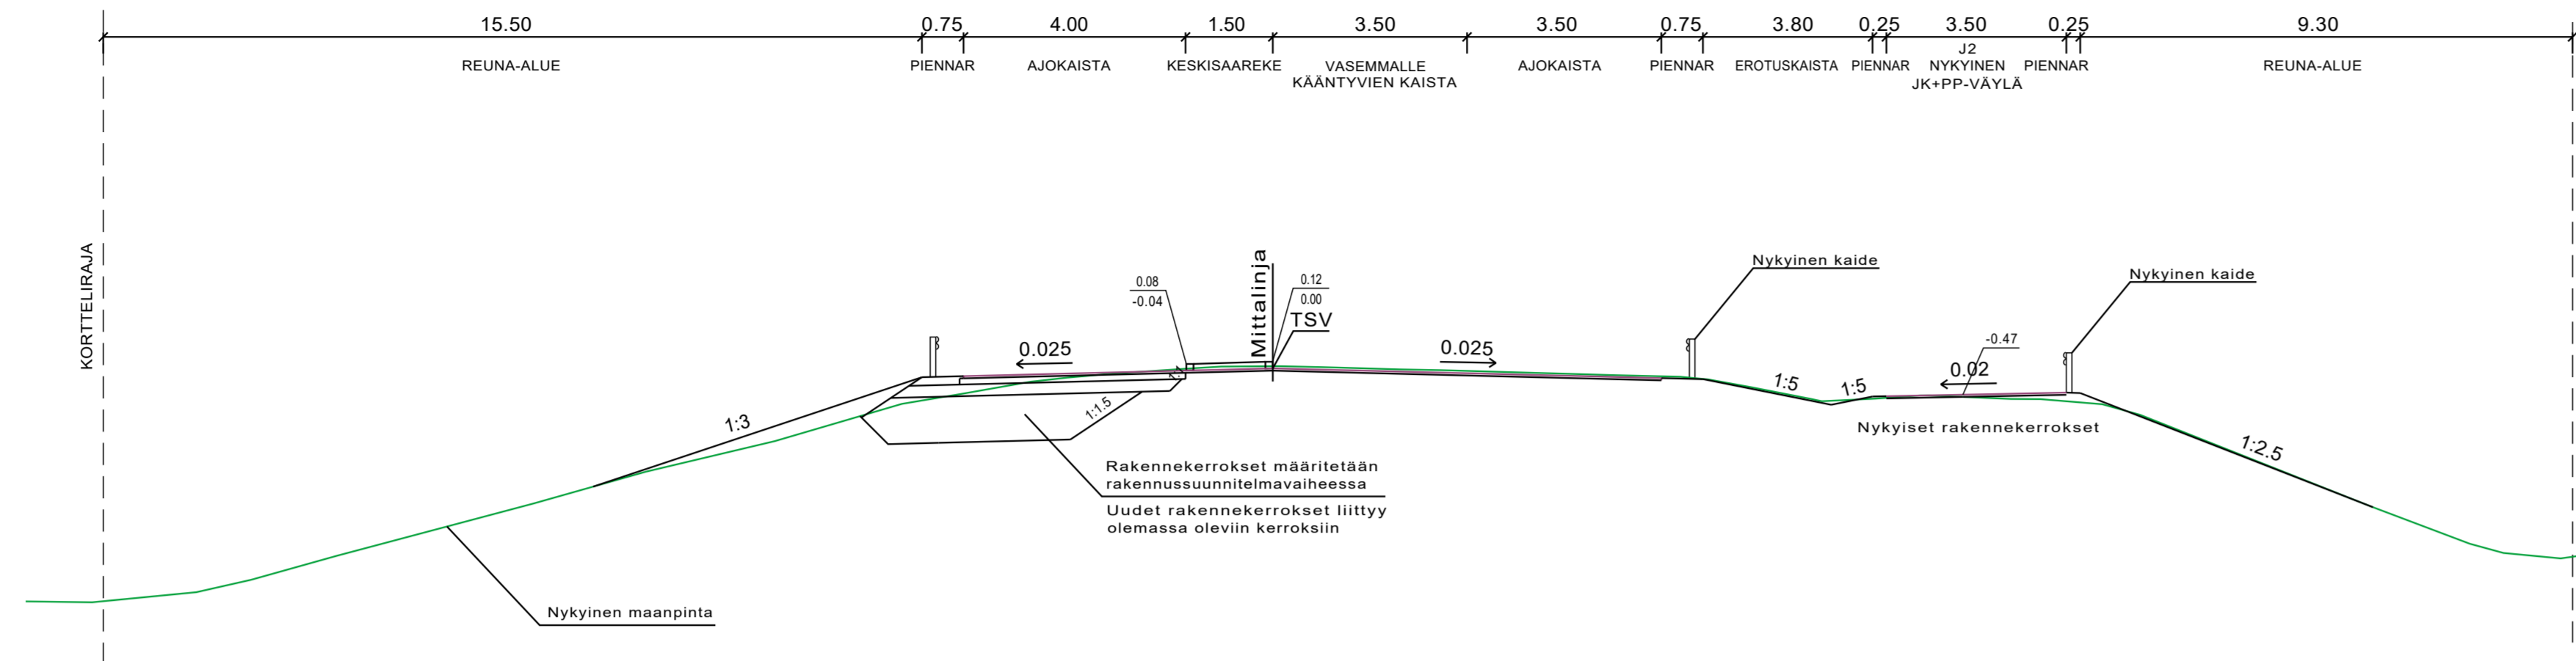


M1
PL 500

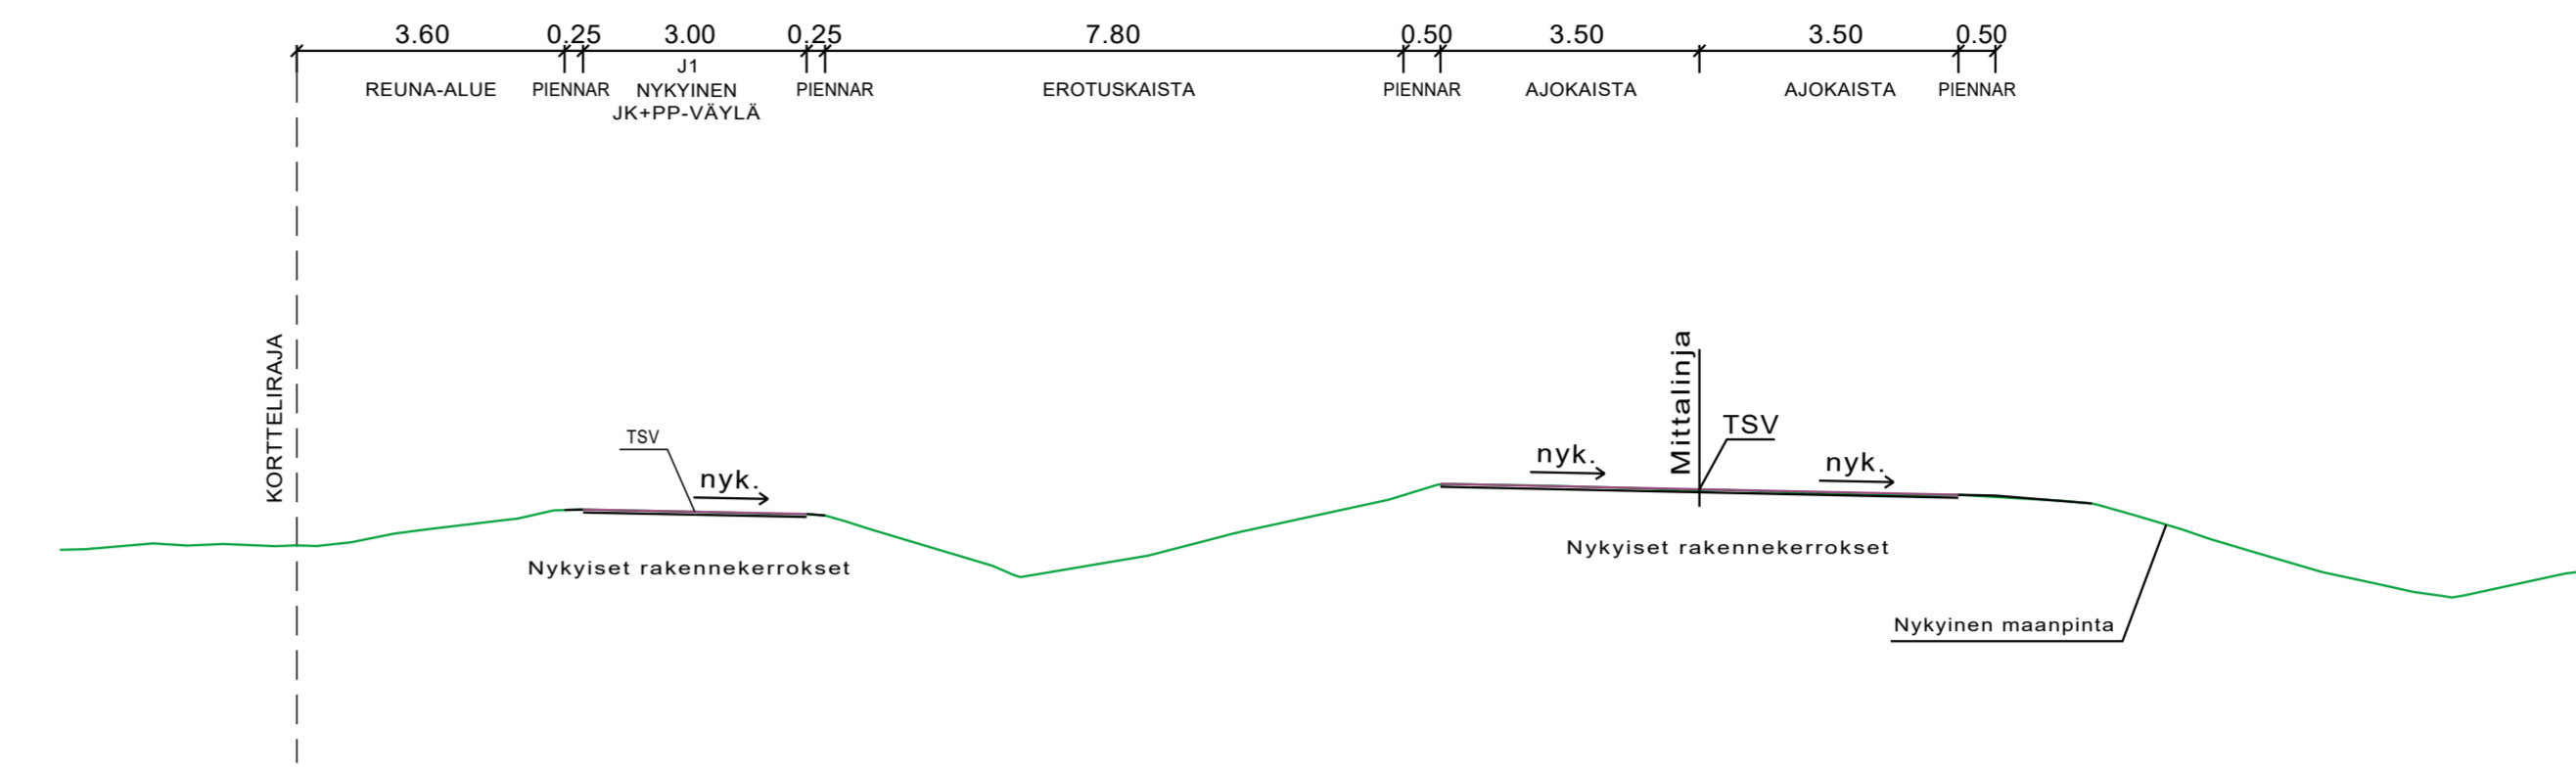


M1
PL 160

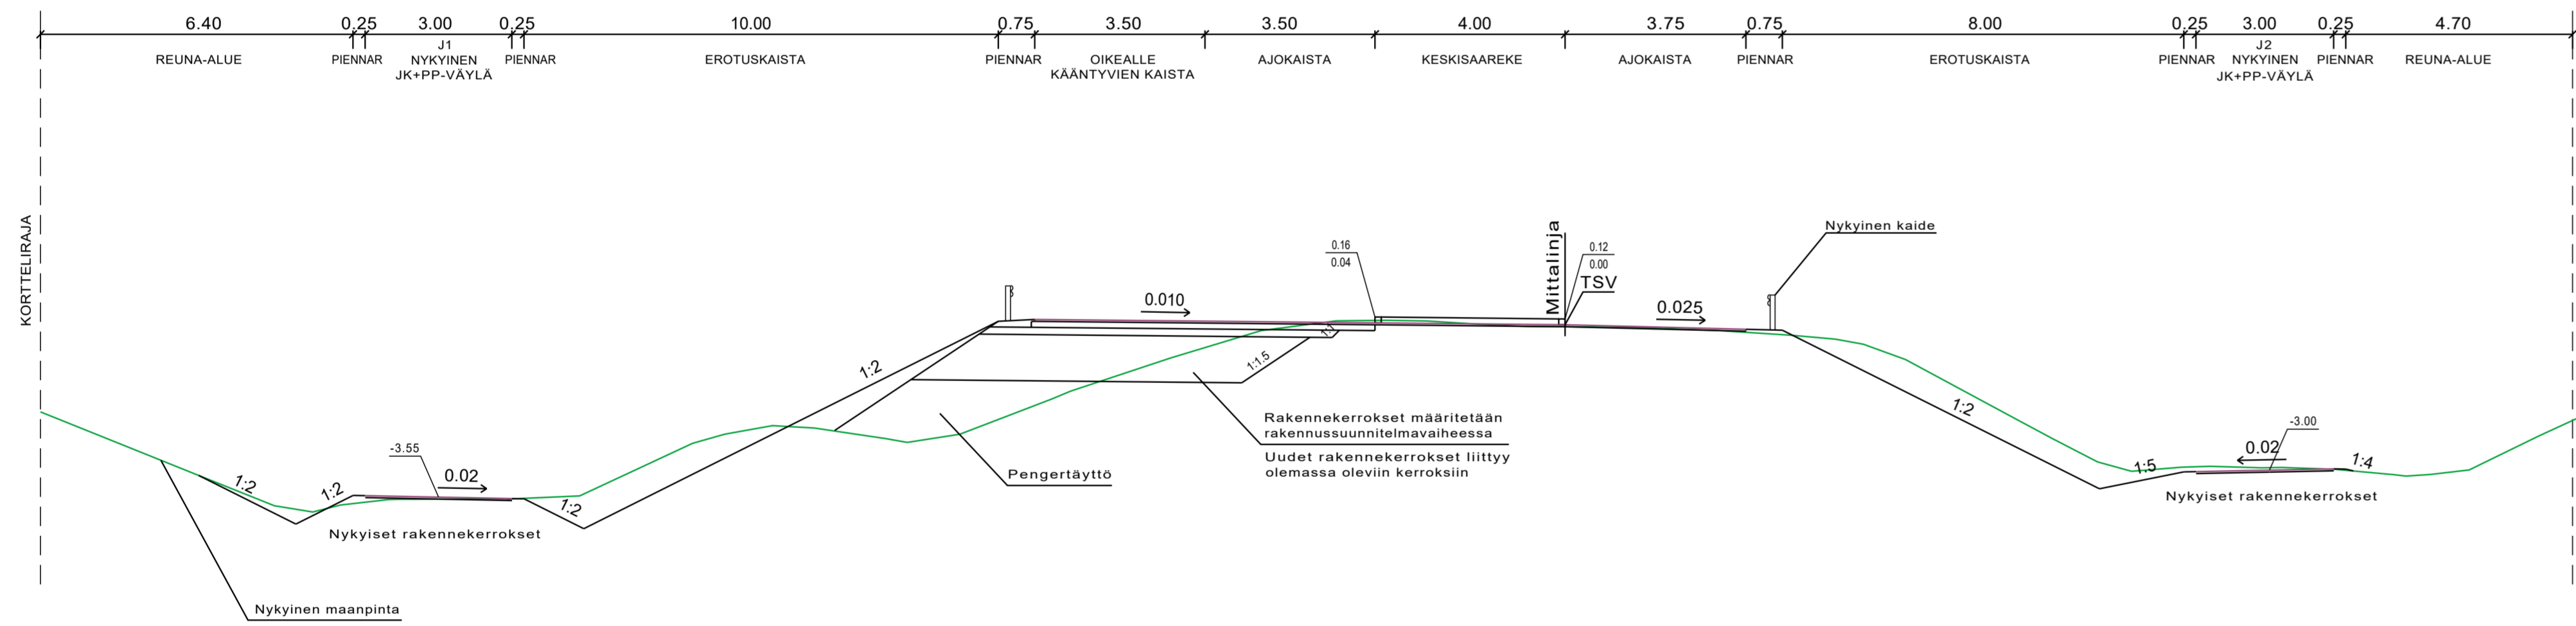

K1
PL 20

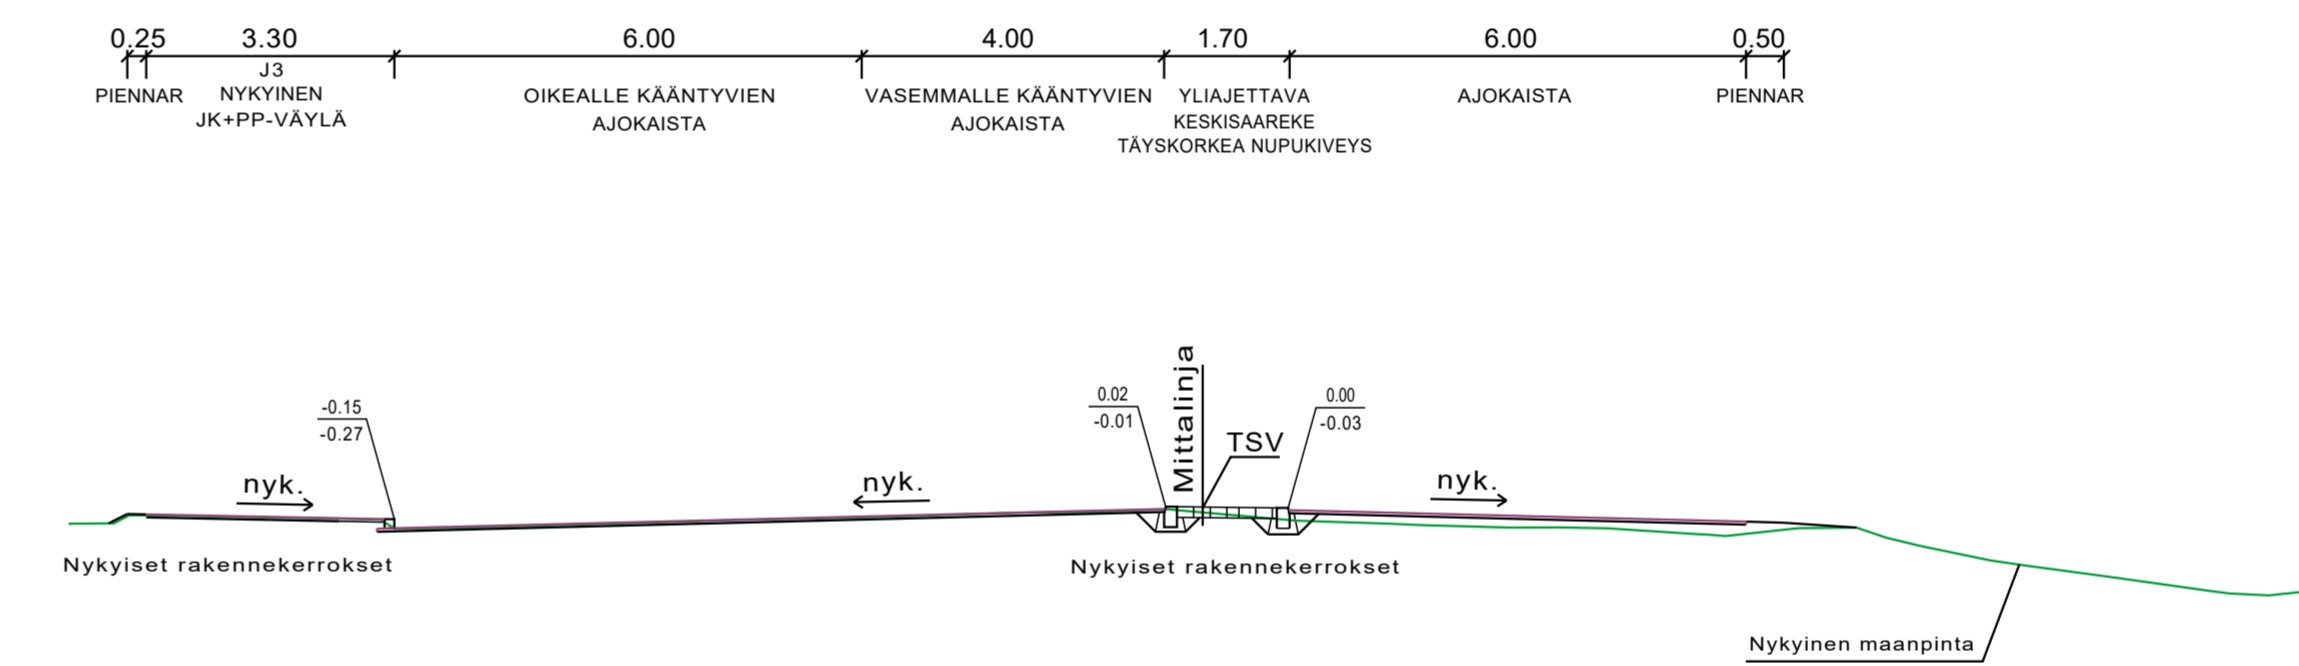

M1
PL 300

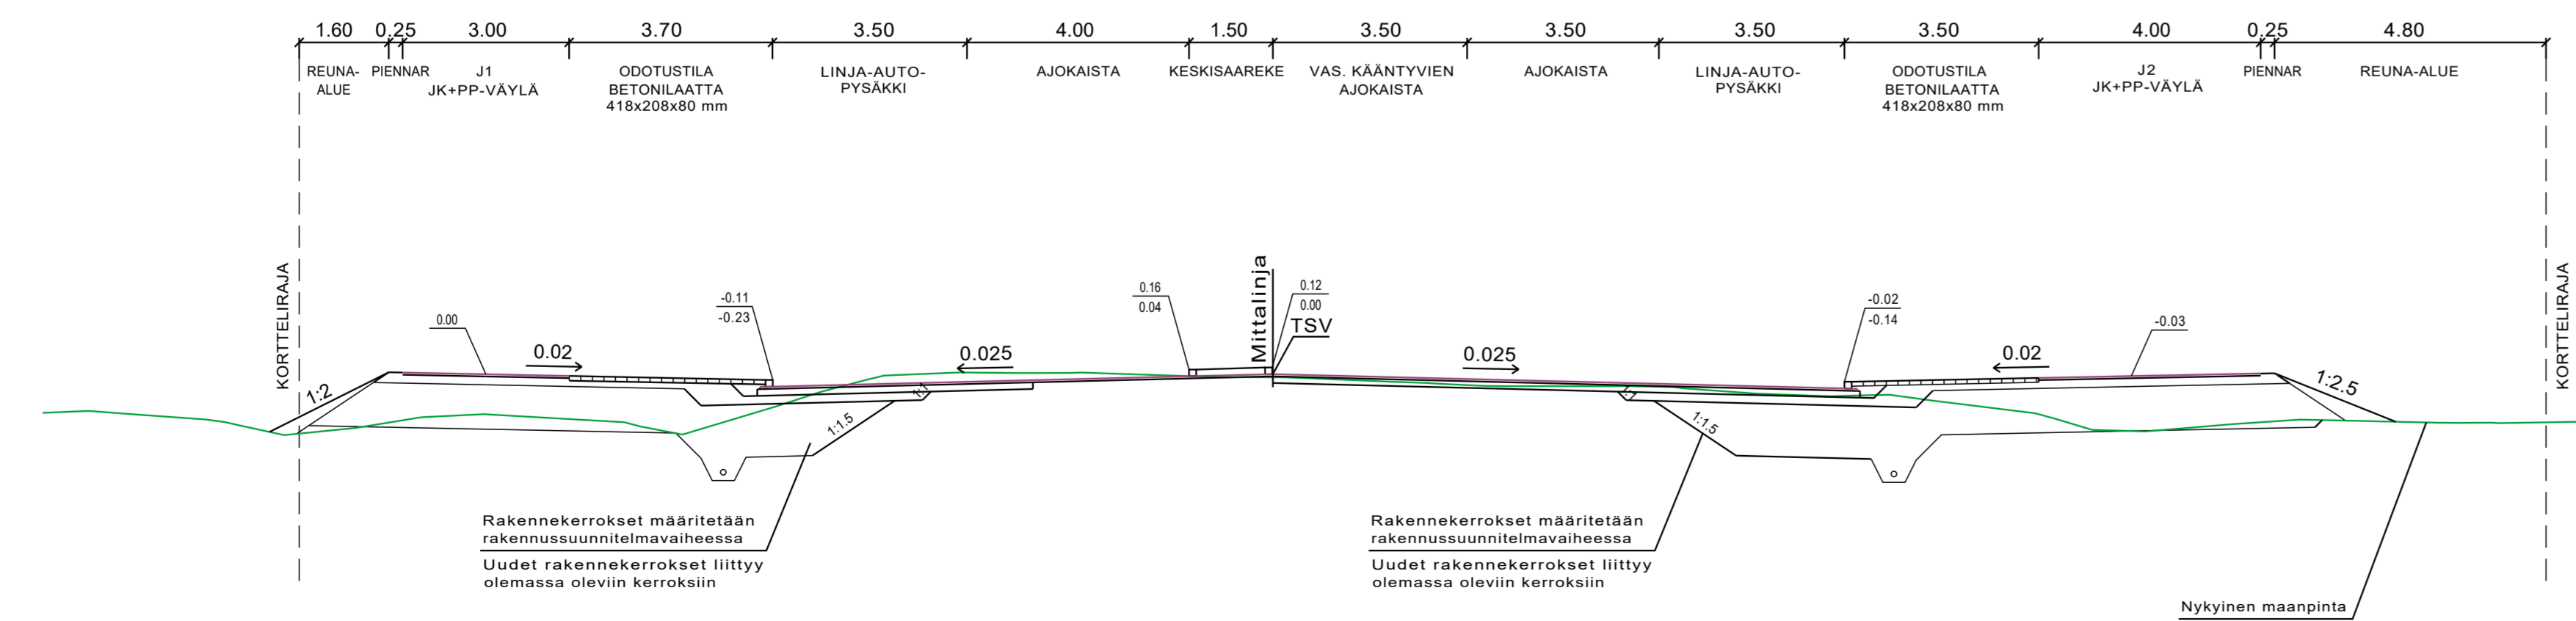

2147.07

Merkki / Pvm	Muutos	Suunn.	Tark.
Hankkeen nimi			
Mt 3022 Naistenmatkantiin parantaminen Turrin kohdalla, Pirkkala Tie- ja katusuunnitelma			
Pirustuksen sisältö			
Liikenteelliset tyyppiokkeikkaukset			
Elinkeino-, liikenne- ja ympäristökeskus		Pirkkala	
SWECO			
Pvm	Anto Luoma	Pvm	Asti Reinku
9.4.2021		9.4.2021	
Koordinaattijärjestelmä ETRS GK24		Mittakaava	
Korkeusjärjestelmä N2000		1:100	
		07	