
Pirkkalan liikenneturvallisuuskohteet 2023 - Pähkinäpolun muuttaminen pihakaduksi

Katusuunnitelmaselostus

Kohde ja lähtökohdat

Pähkinäpolku on noin 80 metrin mittainen päätyvä katu, joka tarjoaa kulkureitin kadun varrella sijaitseville tonteille. Tonteilla on useita asuinkerrostaloja. Kohde liittyy länsipäästään Killonvainiontiehen, jonka toisella puolella sijaitsee Nuolialan päiväkot.


Suunnitelmaratkaisu

Pähkinäpolku muutetaan pihakaduksi. Pihakatu osoitetaan liikennemerkillä E24 Killonvainiontien suunnasta Pähkinäpolulle tultaessa ja pihakadun päätyminen osoitetaan liikennemerkillä E25 Pähkinäpolulta poistuessa. Liikennemerkkien rajaamalla alueella on noudatettava pihakadulla voimassa olevia liikennesääntöjä. Pihakadulta poistuva ajoneuvo on velvollinen väistämään muita tienkäyttäjiä, joten Killonvainiontien ja Pähkinäpolun risteyksessä oleva kärkikolmio poistetaan. Pysäköinti pihakadulla on sallittu vain merkityillä paikoilla, joita on Pähkinäpolulla 9 kappaletta.

Pähkinäpolun ja Nuolikujan ylittävälle suojateille tehdään uudet pyörätien jatkeen maalaukset sekä sijoitetaan suojateiden molempiin kulkusuuntiin yhdistetyn pyörätien ja jalkakäytävän osoittava liikennemerkki D6. Ratkaisu selkeyttää nykyistä liikennejärjestelyä, jossa ajoradalla kulkeva tienkäyttäjä on velvollinen väistämään Pähkinäpolun ja Nuolikujan ylittävää polkupyöräilijää.

Kustannusarvio

Suunnitelman mukaisten rakenteiden kokonaiskustannusarvio on n. 2 000 € (alv. 0 %), maku-indeksi 129,3 (2015=100)

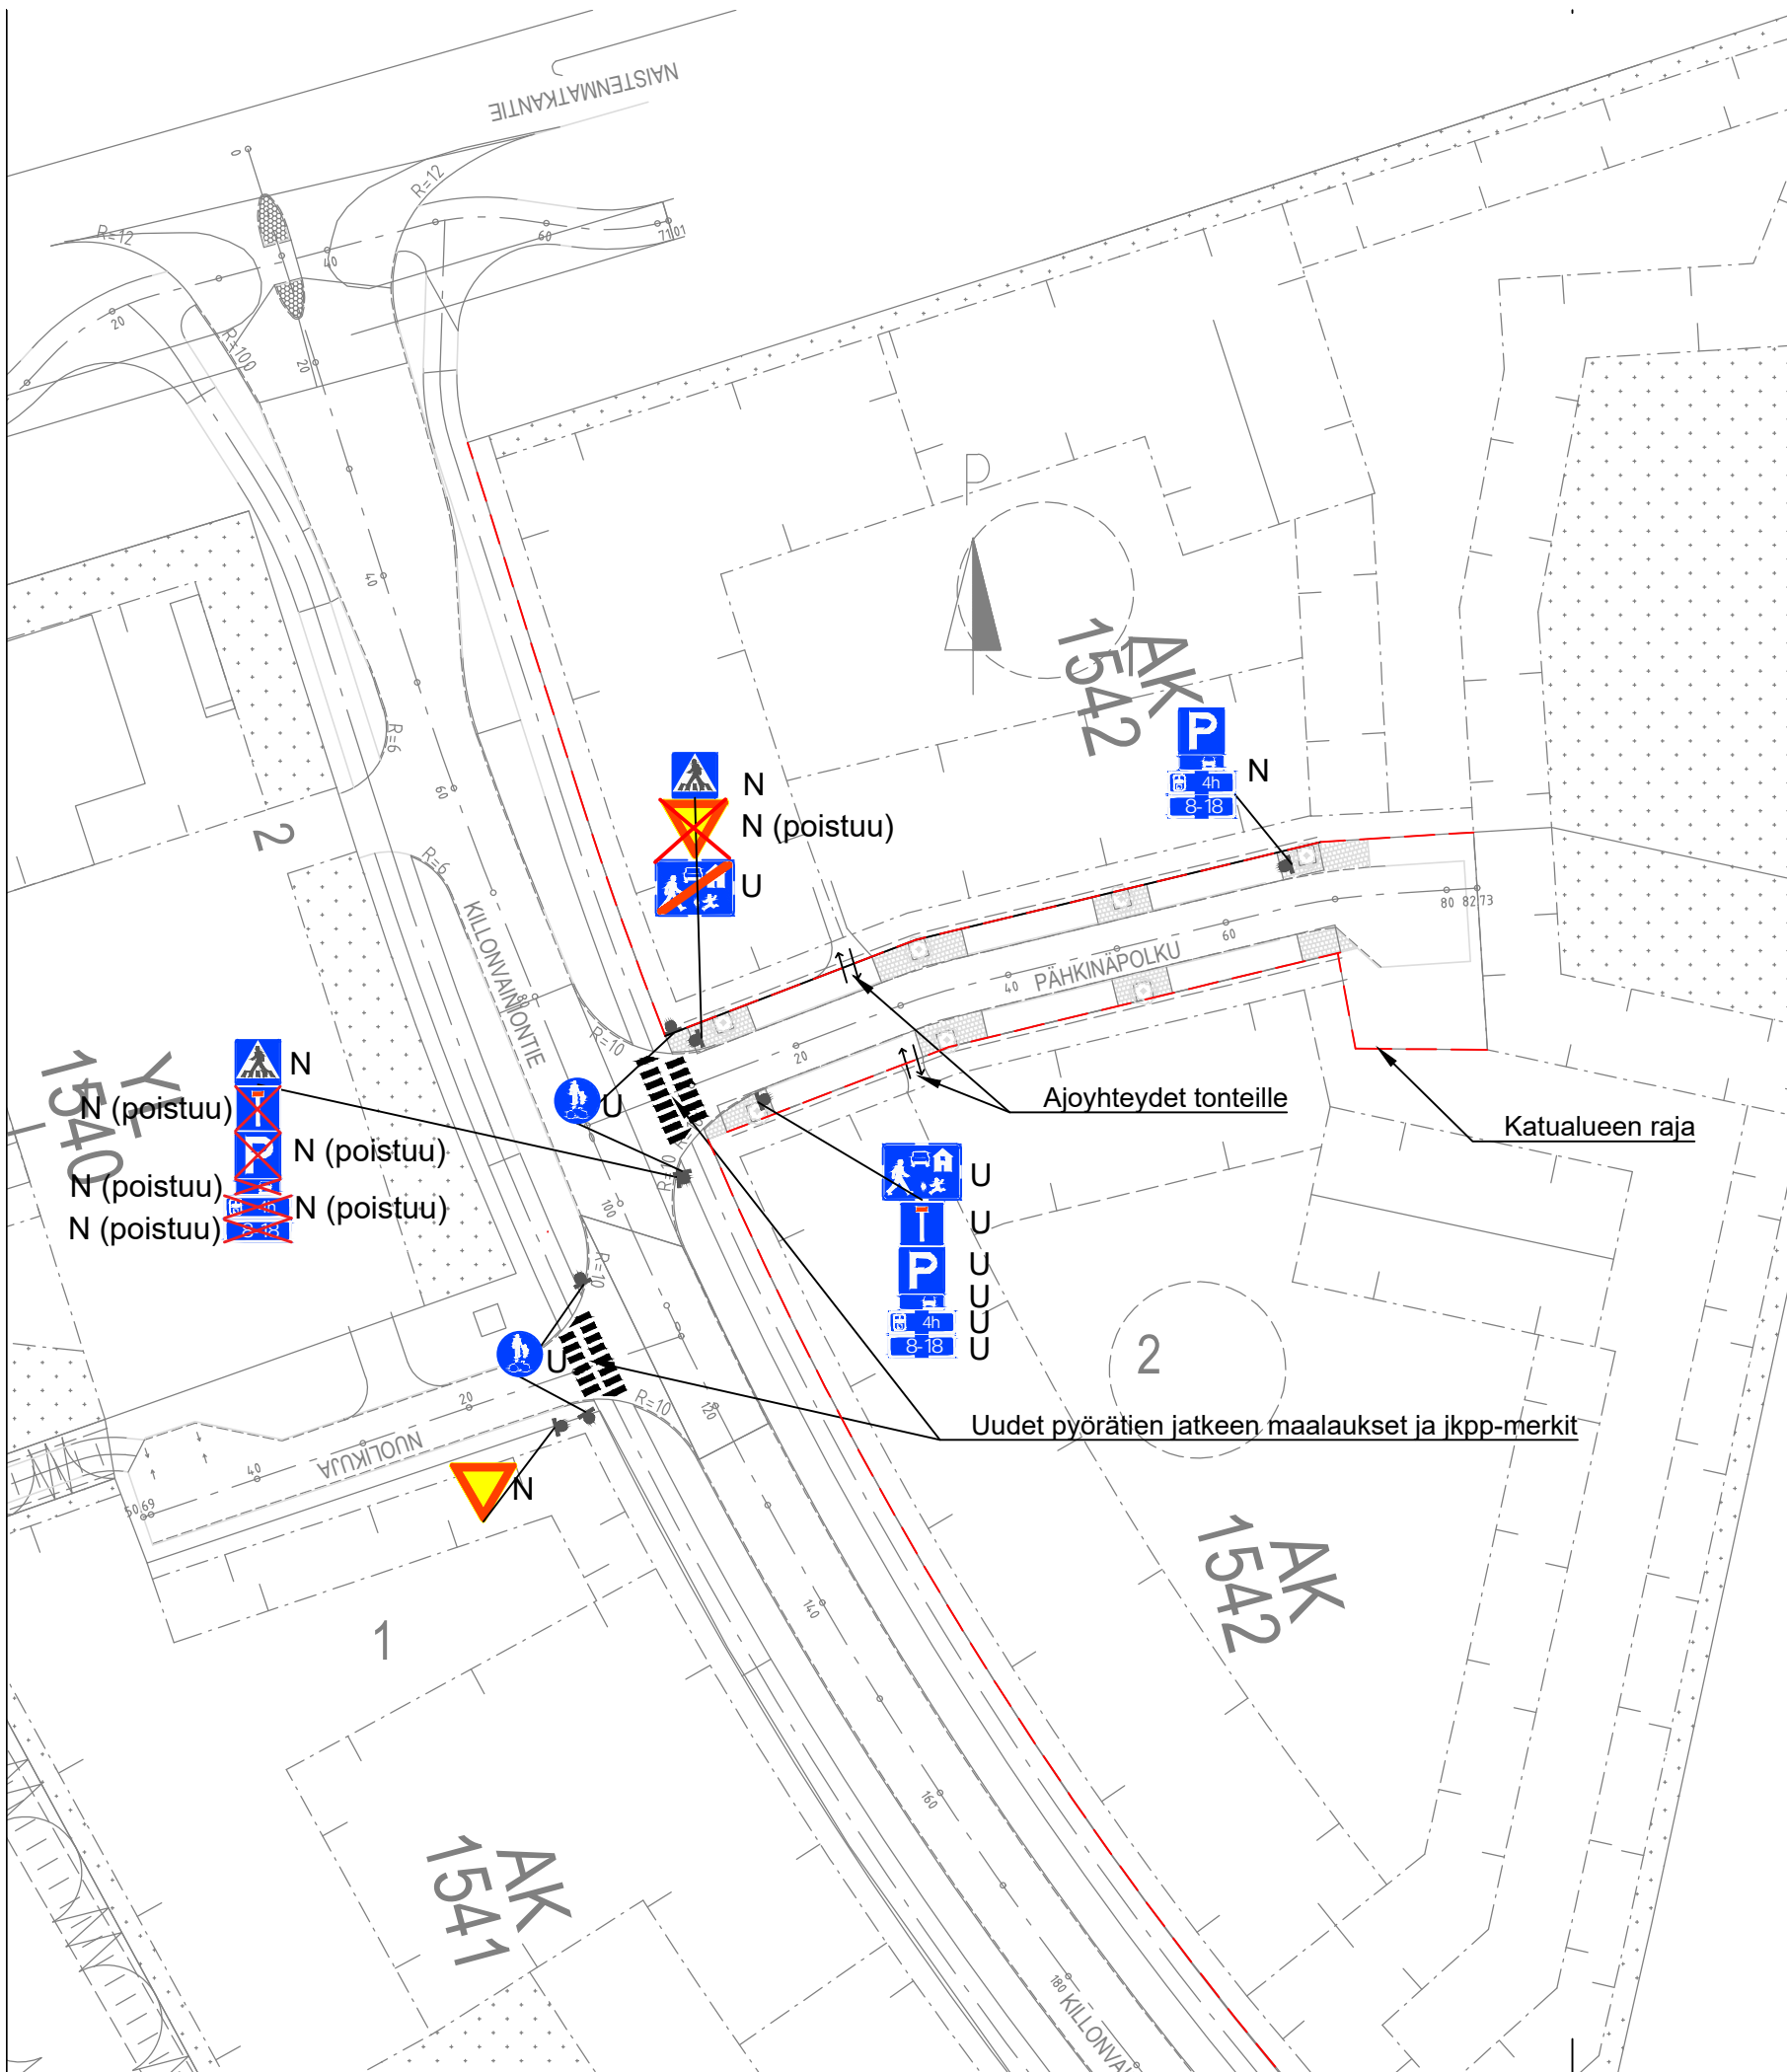

Merkintöjen selitteet

- N Nykyinen liikennemerkki
- X N (poistuu) Poistettava liikennemerkki
- U Uusi liikennemerkki
- Katualueen raja

Piirustus täydentää Pähkinäpolun katusuunnitelmaa (piir.nro 1838.2, 25.5.2011)

Merkki	Muutos	Pvm	Suunn.	Tark.
Hankkeen nimi				
Pirkkalan liikenneturvallisuuskohteet 2023, Katusuunnitelma				
Piirustuksen sisältö				
Asemapiirustus Pähkinäpolun muuttaminen pihakaduksi				
WSP Finland Oy WSP Kelloportinkatu 1D 33100 Tampere		 PL 1001, 33961 Pirkkala		
21.6.2023	Suun. Waldemar Lahtinen	23.8.2023	Antti Reinikka	
	Hyv. Antti Ollila			
	Koordinaattijärjestelmä ETRS GK24 Korkeusjärjestelmä N2000	Mittakaava 1:500	Piir.nro 2176.1	