



- MERKINTÖJEN SELITYKSET:**
- RAIVATTAVA NÄKEMÄALUE
 - PARANNETTAVA AJORATA, ASFALTTI
 - KOROTETTU LIITTYMÄ, ASFALTTI
 - SUUNNITELTU JALKAKÄYTÄVÄ, ASFALTTI
 - BETONILAATTA, HARMMA
 - GRANIITTIKIVI, HARMMA
 - KENTÄKIVEYS, HARMMA
 - NURMIKIVI, HARMMA
 - MUURIALLAS
 - VIHERRALLIE, NURMIKKO
 - PENSASISTUTUS, MATALA
 - ISTUTETTAVA LEHTIPUU
 - GRANIITTIKIVI, KORKEUS 12 cm PÄÄLLYSTEEN PINNASTA
 - GRANIITTIKIVI, KORKEUS 8 cm PÄÄLLYSTEEN PINNASTA
 - GRANIITTIKIVI, KORKEUS 4 cm PÄÄLLYSTEEN PINNASTA
 - GRANIITTIKIVI, KORKEUS 0 cm PÄÄLLYSTEEN PINNASTA
 - NYKYINEN PÄÄLLYSTEEN REUNA
 - KATUALUEEN RAJA
 - UUSI VALAISINPVLÄS
 - UUSI POLLARIVALAISIN
 - SUUNNITELTU PINTAVESIKÄYÖ, SUANITI TARKENTUU RAK. SUUNNITELMASSA
 - KOROTETUN LIITTYMÄALUEEN KORKEUS TASAVUUVIIVASTA MITATTUNA
 - LUONNONKIVI, ERI KOKOISIA
 - UUSI KALUSTE

ehdotus

Koordinaattijärjestelmä ETRS-GK24 KOHTEEN NIMI JA OSOITE PIRKKALAN KUNTA KILLONTIE, KILLONTORI, SARKONKUJA JA SILVONTIE, KATUSUUNNITELMA	Korkeusjärjestelmä N2000 PIIRUSTUKSEN SISÄLTÖ Kokoomapiirustus MITTAKAAVA 1:1000
	SUUNN. / TARK. / HYV. / fimeri / fjabr TIEDOSTO / 25007474_asema_gk24.dwg SUUNN. ALA / TYÖ N:O / PIIR N:O / MUUTOS TKA / 25007474 / 2184.1 /
Sweco Finland Oy Lemminkäisenkatu 34, 20520 TURKU * 0207 393 000	13.10.2023



- MERKINTÖJEN SELITYKSET:**
- RAIVATTAVA NÄKEMÄALUE
 - PARANNETTAVA AJORATA, ASFALTTI
 - KOROTETTU LIITTYMÄ, ASFALTTI
 - SUUNNITELTU JALKAKÄYTÄVÄ, ASFALTTI
 - BETONILAATTA, HARMAA
 - GRANIITTIKIVI, HARMAA
 - KENTTÄKIVEYS, HARMAA
 - NURMIKIVI, HARMAA
 - MUURIALLAS
 - VIHERALUE, NURMIKKO
 - PENSASISTUTUS, MATALA
 - ISTUTETTAVA LEHTIPUU
 - GRANIITTIREUNAKIVI, KORKEUS 12 cm PÄÄLLYSTEEN PINNASTA
 - GRANIITTIREUNAKIVI, KORKEUS 8 cm PÄÄLLYSTEEN PINNASTA
 - GRANIITTIREUNAKIVI, KORKEUS 4 cm PÄÄLLYSTEEN PINNASTA
 - GRANIITTIREUNAKIVI, KORKEUS 0 cm PÄÄLLYSTEEN PINNASTA
 - NYKYINEN PÄÄLLYSTEEN REUNA
 - KATUALUEEN RAJA
 - UUSI VALAISINPYLVÄS
 - UUSI POLLARIVALAISIN
 - SUUNNITELTU PINTAVESIKAIVO, SIJAINTI TARKENTUU RAK.SUUNNITELMASSA
 - KOROTETUN LIITTYMÄALUEEN KORKEUS TASAUSVIIVASTA MITATTUNA
 - LUONNONKIVI, ERI KOKOISIA
 - UUSI KALUSTE

Koordinaattijärjestelmä ETRS-GK24		Korkeusjärjestelmä N2000	
KOHTEEN NIMI JA OSOITE PIRKKALAN KUNTA KILLONTIE, KILLONTORI, SARKONKUJA JA SILVONTIE, KATUSUUNNITELMA		PIIRUSTUKSEN SISÄLTÖ Asemapiirustus	
MITTAKAAVA 1:500		TIEDOSTO 25007474_asema_gk24.dwg	
SWECO Sweco Finland Oy Lemminkäisenkatu 34, 20520 TURKU • 0207 393 000	SUUNN. fieron TARK. fimari HYV. fijabr 13.10.2023	SUUNN.ALA TYÖ N:O TKA 25007474	PIIR N:O MUUTOS 2184.2



- MERKINTÖJEN SELITYKSET:**
- RAIVATTAVA NÄKEMÄALUE
 - PARANNETTAVA AJORATA, ASFALTTI
 - KOROTETTU LIITTYMÄ, ASFALTTI
 - SUUNNITELTU JALKAKÄYTTÄVÄ, ASFALTTI
 - BETONILAATTA, HARMAA
 - GRANIITTIKIVI, HARMAA
 - KENTTÄKIVEYS, HARMAA
 - NURMIKIVI, HARMAA
 - MUURIALLAS
 - VIHERALUE, NURMIKKO
 - PENSASISTUTUS, MATALA
 - ISTUTETTAVA LEHTIPUU
 - GRANIITTIREUNAKIVI, KORKEUS 12 cm PÄÄLLYSTEEN PINNASTA
 - GRANIITTIREUNAKIVI, KORKEUS 8 cm PÄÄLLYSTEEN PINNASTA
 - GRANIITTIREUNAKIVI, KORKEUS 4 cm PÄÄLLYSTEEN PINNASTA
 - GRANIITTIREUNAKIVI, KORKEUS 0 cm PÄÄLLYSTEEN PINNASTA
 - NYKYINEN PÄÄLLYSTEEN REUNA
 - KATUALUEEN RAJA
 - UUSI VALAISINPYLVÄS
 - UUSI POLLARIVALAISIN
 - SUUNNITELTU PINTAVESIKAIVO, SIJAINTI TARKENTUU RAK.SUUNNITELMASSA
 - KOROTETUN LIITTYMÄALUEEN KORKEUS TASAUSVIIVASTA MITATTUNA
 - LUONNONKIVI, ERI KOKOISIA
 - UUSI KALUSTE

REUNA-ALUE 1.30
AJORATA 4.50
REUNA-ALUE 1.29

KOROTETUN LIITTYMÄALUEEN VIISTEET KESTOMERKINNÖIN


JALANKULU- JA PYÖRÄILYVÄYLÄ

REUNA-ALUE 1.00
AJORATA 4.80
REUNA-ALUE 1.75

REUNA-ALUE 1.65
AJORATA 4.83
VIHERALUE 7.21
AJORATA 4.75
REUNA-ALUE 3.80

ehdotus

Koordinaattijärjestelmä ETRS-GK24		Korkeusjärjestelmä N2000	
KOHTEEN NIMI JA OSOITE PIRKKALAN KUNTA KILLONTIE, KILLONTORI, SARKONKUJA JA SILVONTIE, KATUSUUNNITELMA		PIIRUSTUKSEN SISÄLTÖ Asemapiirustus Killontie plv 400-645 MITTAKAAVA 1:500	
	SUUNN. fiiron	TIEDOSTO 25007474_asema_gk24.dwg	
	TARK. fiimari	SUUNNALA	TYÖ N:O
HYV. fiijabr	TYÖ N:O 25007474	PIIR N:O 2184.3	MUUTOS
Sweco Finland Oy Lemminkäisenkatu 34, 20520 TURKU • 0207 393 000	13.10.2023	TKA	25007474

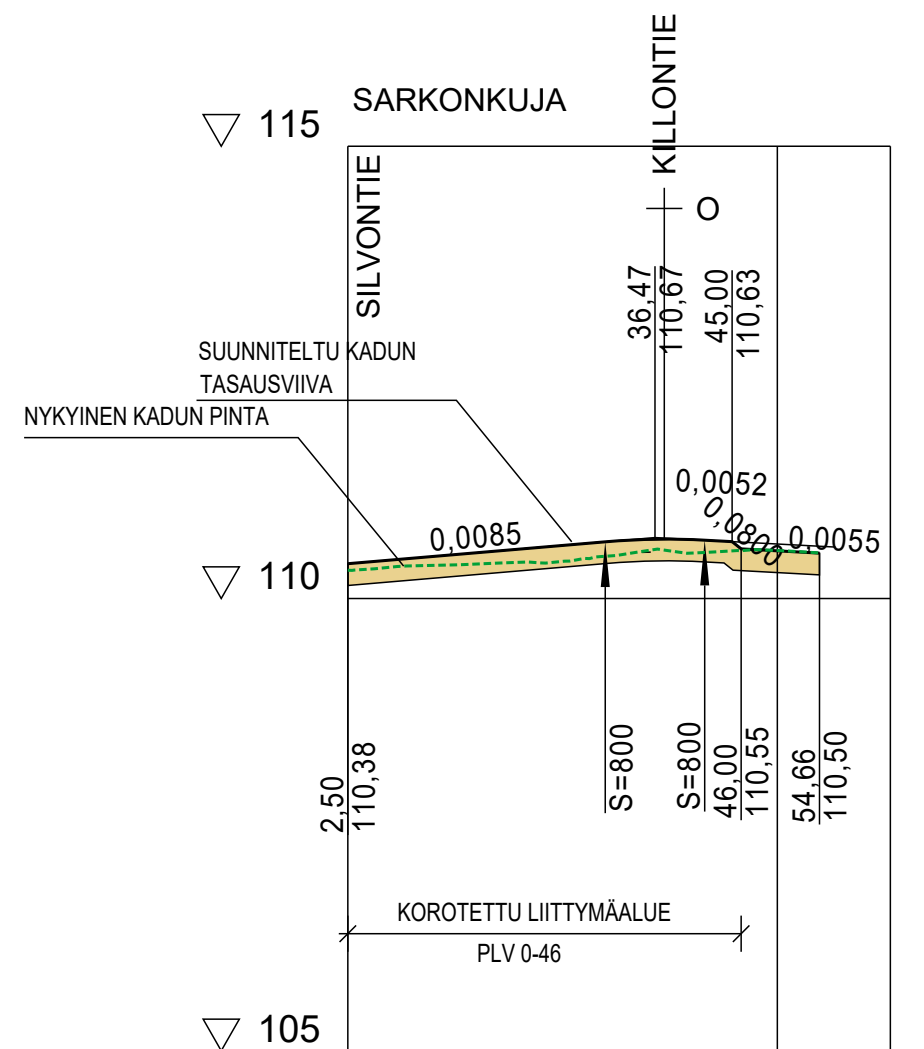

Päällysrakenne
Putkien perustamistapa
Kaivantokaltevuus/tuenta

Matka

28,47	10,999	8,665
0,008	S=800	0,005
	3,032	
	41,968	
	45,005	
	46,008	
	54,665	


Kaltevuus / pyöristyssäde

110,38	110,36	110,45	110,39	110,53	110,46	110,62	110,65	110,53	110,50
2,50	5	29,99	43,26	49,35	54,66	62,1			


Tasausviivan korkeus

Maanpinnan korkeus

Kaarevuus

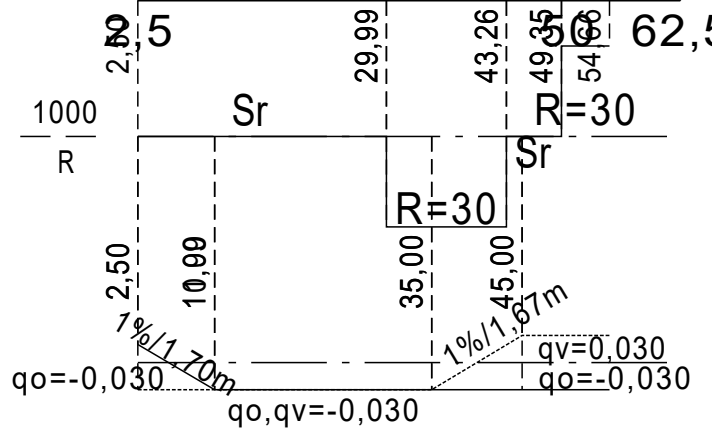

Ajoradan sivukaltevuus

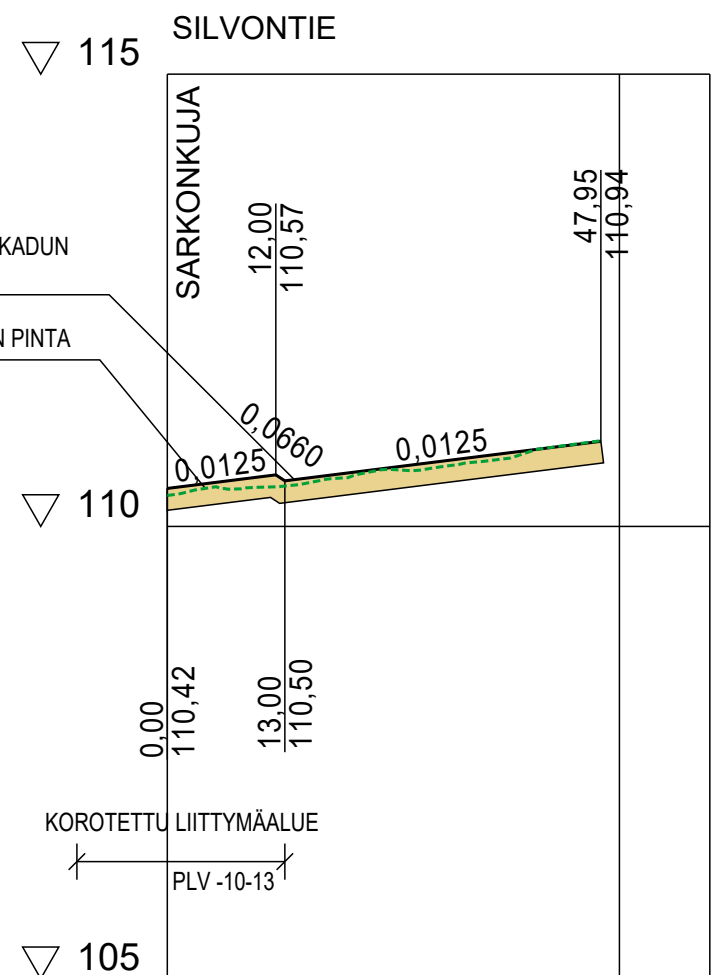

Päällysrakenne
Putkien perustamistapa
Kaivantokaltevuus/tuenta

Matka

12	34,947	47,947
0,012	0,066	0,012
12	13	


Kaltevuus / pyöristyssäde

110,42	110,34	110,42	110,54	110,59	110,72	110,84	110,94
0,00	21,41	25,00	47,95	50	60		

Tasausviivan korkeus

Maanpinnan korkeus

Kaarevuus

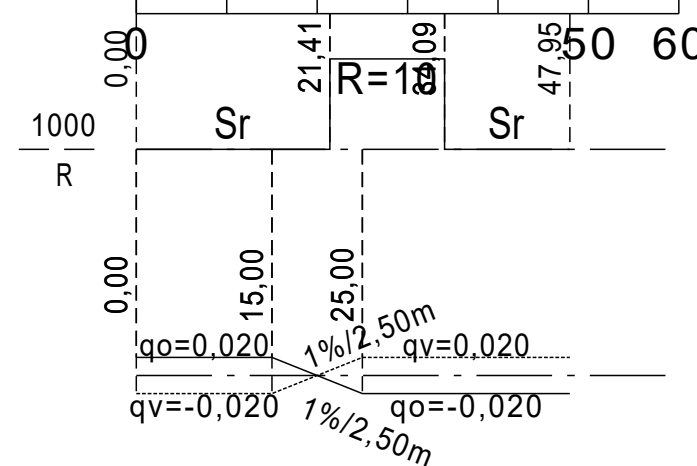


Ajoradan sivukaltevuus


ehdotus

Koordinaattijärjestelmä ETRS-GK24		Korkeusjärjestelmä N2000	
KOHTEEN NIMI JA OSOITE PIRKKALAN KUNTA KILLONTIE, KILLONTORI, SARKONKUJA JA SILVONTIE, KATUSUUNNITELMA		PIIRUSTUKSEN SISÄLTÖ Pituusleikkaus Sarkonkuja ja Sillvontie MITTAKAAVA 1:1000/100	
SUUNN. fieron		TIEDOSTO 25007474_pituusleikkaus.dwg	
TARK. fimari		SUUNN.ALA	TYÖ N:O
HYV. fijabr		PIIR N:O	MUUTOS
Sweco Finland Oy Lemminkäisenkatu 34, 20520 TURKU		TKA	25007474
13.10.2023		2184.5	

TYYPPIPOIKKILEIKKAUS
KILLONTIE JA KILLONTORI
PL 25
1:100

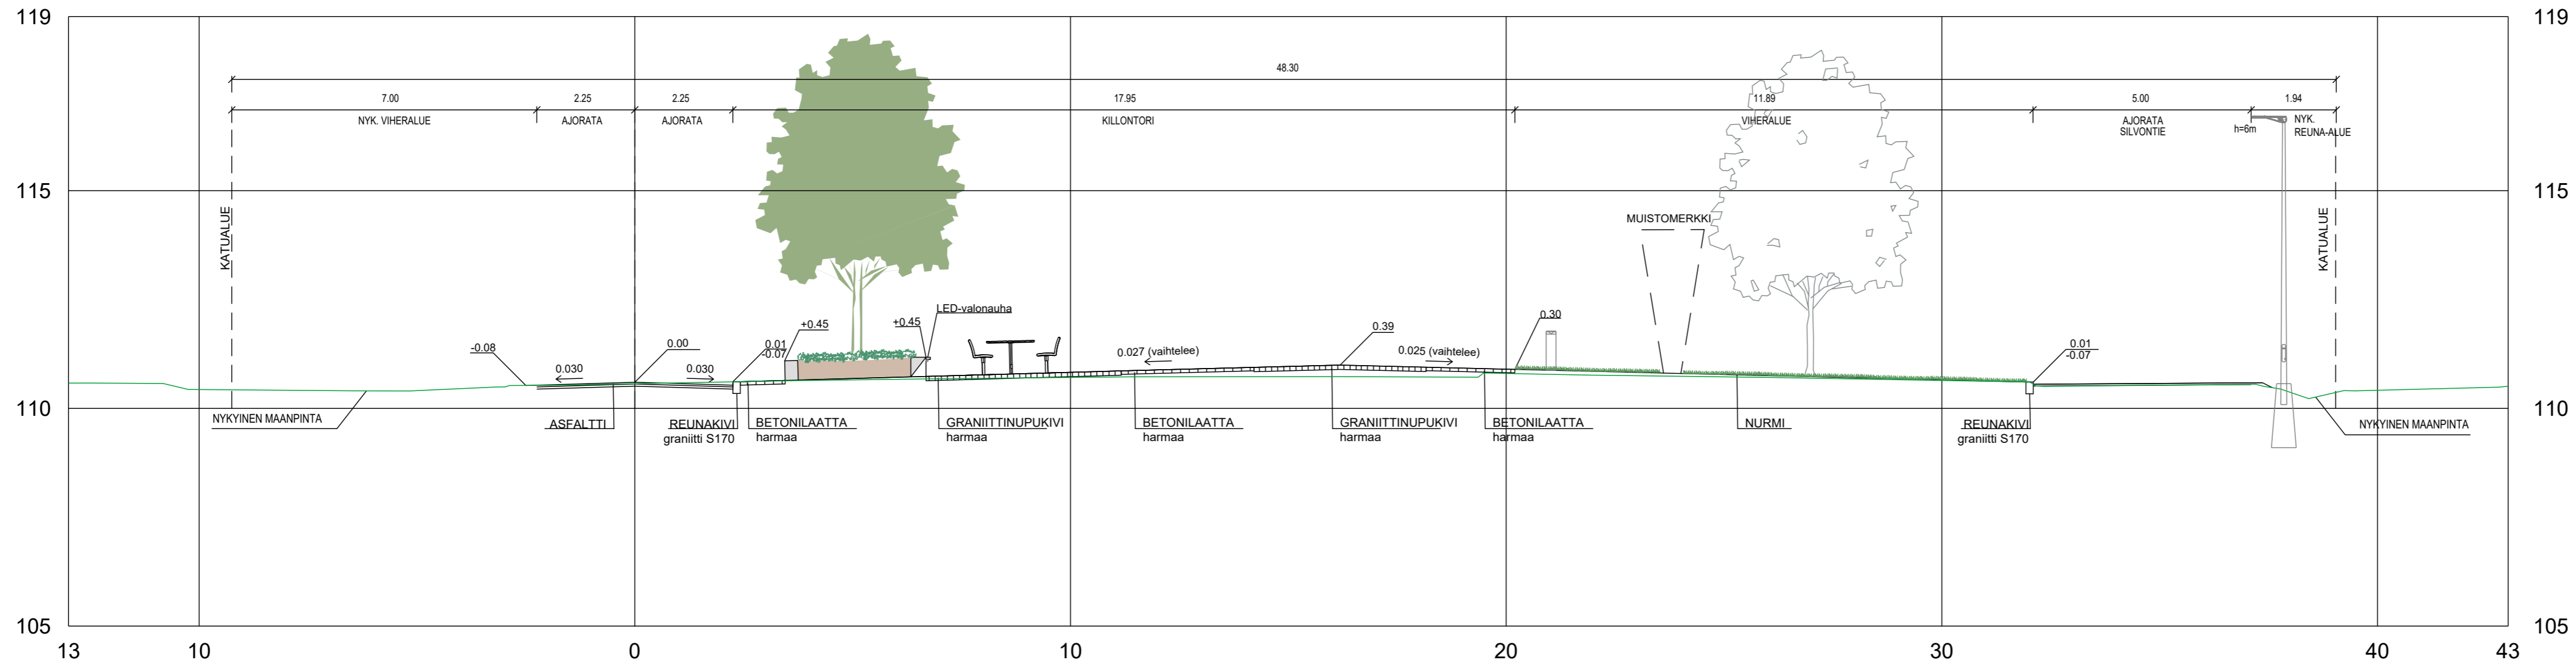


TYYPPIPOIKKILEIKKAUS
SARKONKUJA JA KILLONTORI
PL 20
1:100

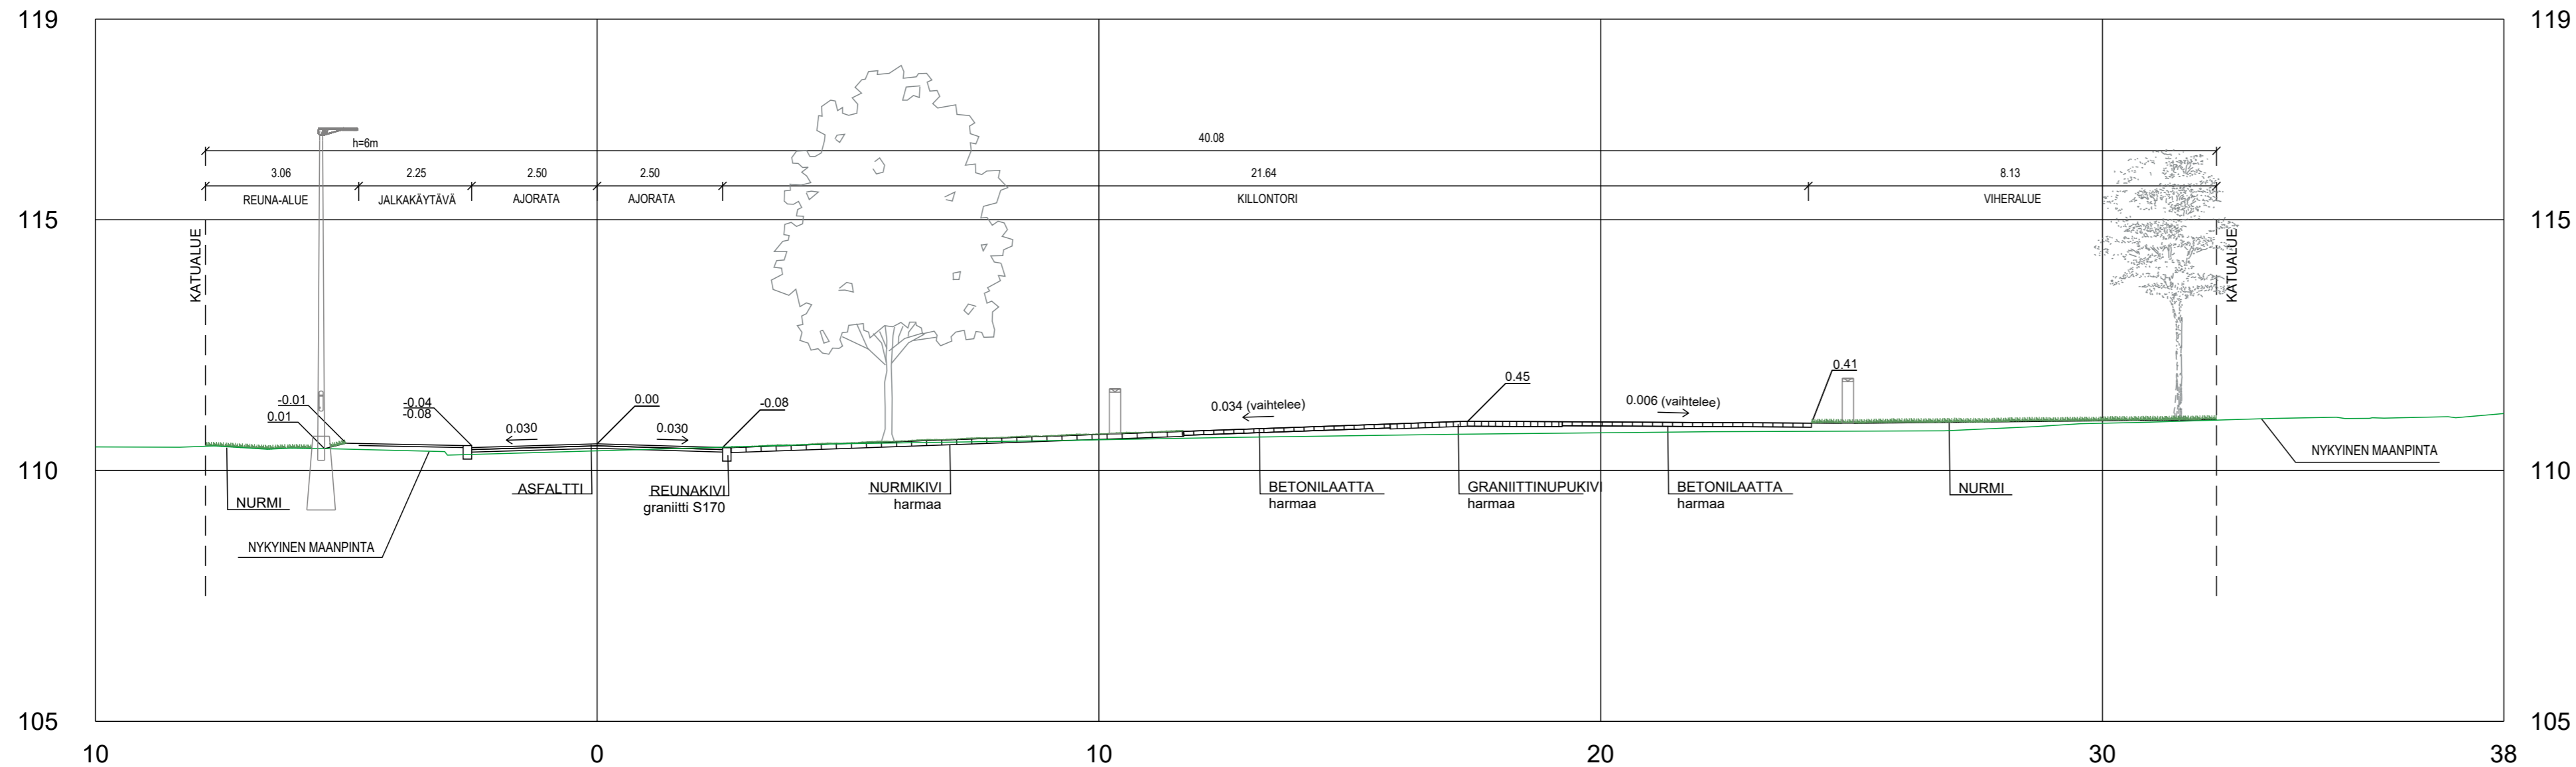


ehdotus

Koordinaattijärjestelmä ETRS-GK24		Korkeusjärjestelmä N2000	
KOHTEN NIMI JA OSOITE PIRKKALAN KUNTA KILLONTIE, KILLONTORI, SARKONKUJA JA SILVONTIE, KATUSUUNNITELMA		PIIRUSTUKSEN SISÄLTÖ Tyypipoikkileikkaukset Killontie, Sarkonkuja ja Killontori	
SUUNN. Tark. Tark. Tark. HYV. Tijabr		MITTAKAAVA 1:100	
SWECO 		TIEDOSTO 25007474_poikkileikkaukset.dwg	
Sweco Finland Oy Lemminkäisenkatu 34, 20520 TURKU		TYÖ N:O TKA	MUUTOS 25007474
		PIIR N:O 2184.6	MUUTOS


TYYPPIPOIKKILEIKKAUS
KILLONTIE
PL 50
1:100

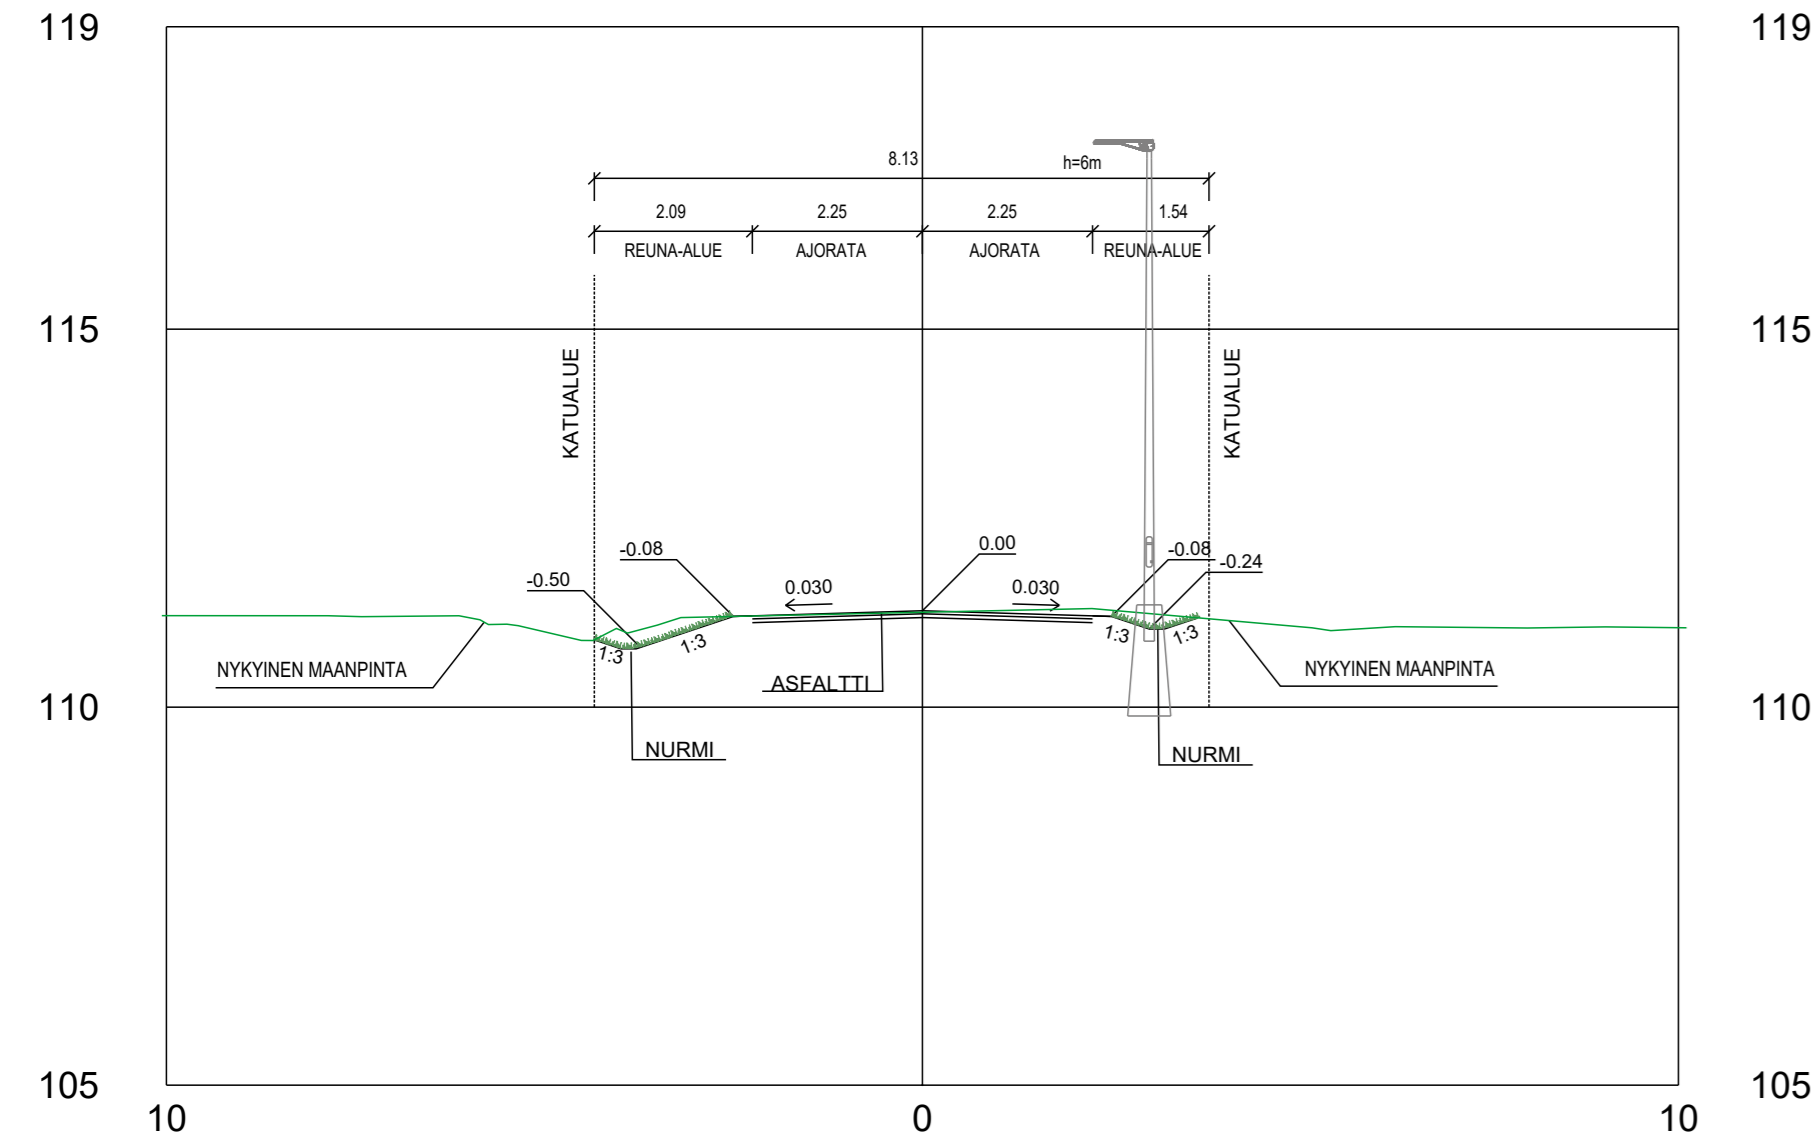


TYYPPIPOIKKILEIKKAUS
KILLONTIE
PL 115
1:100

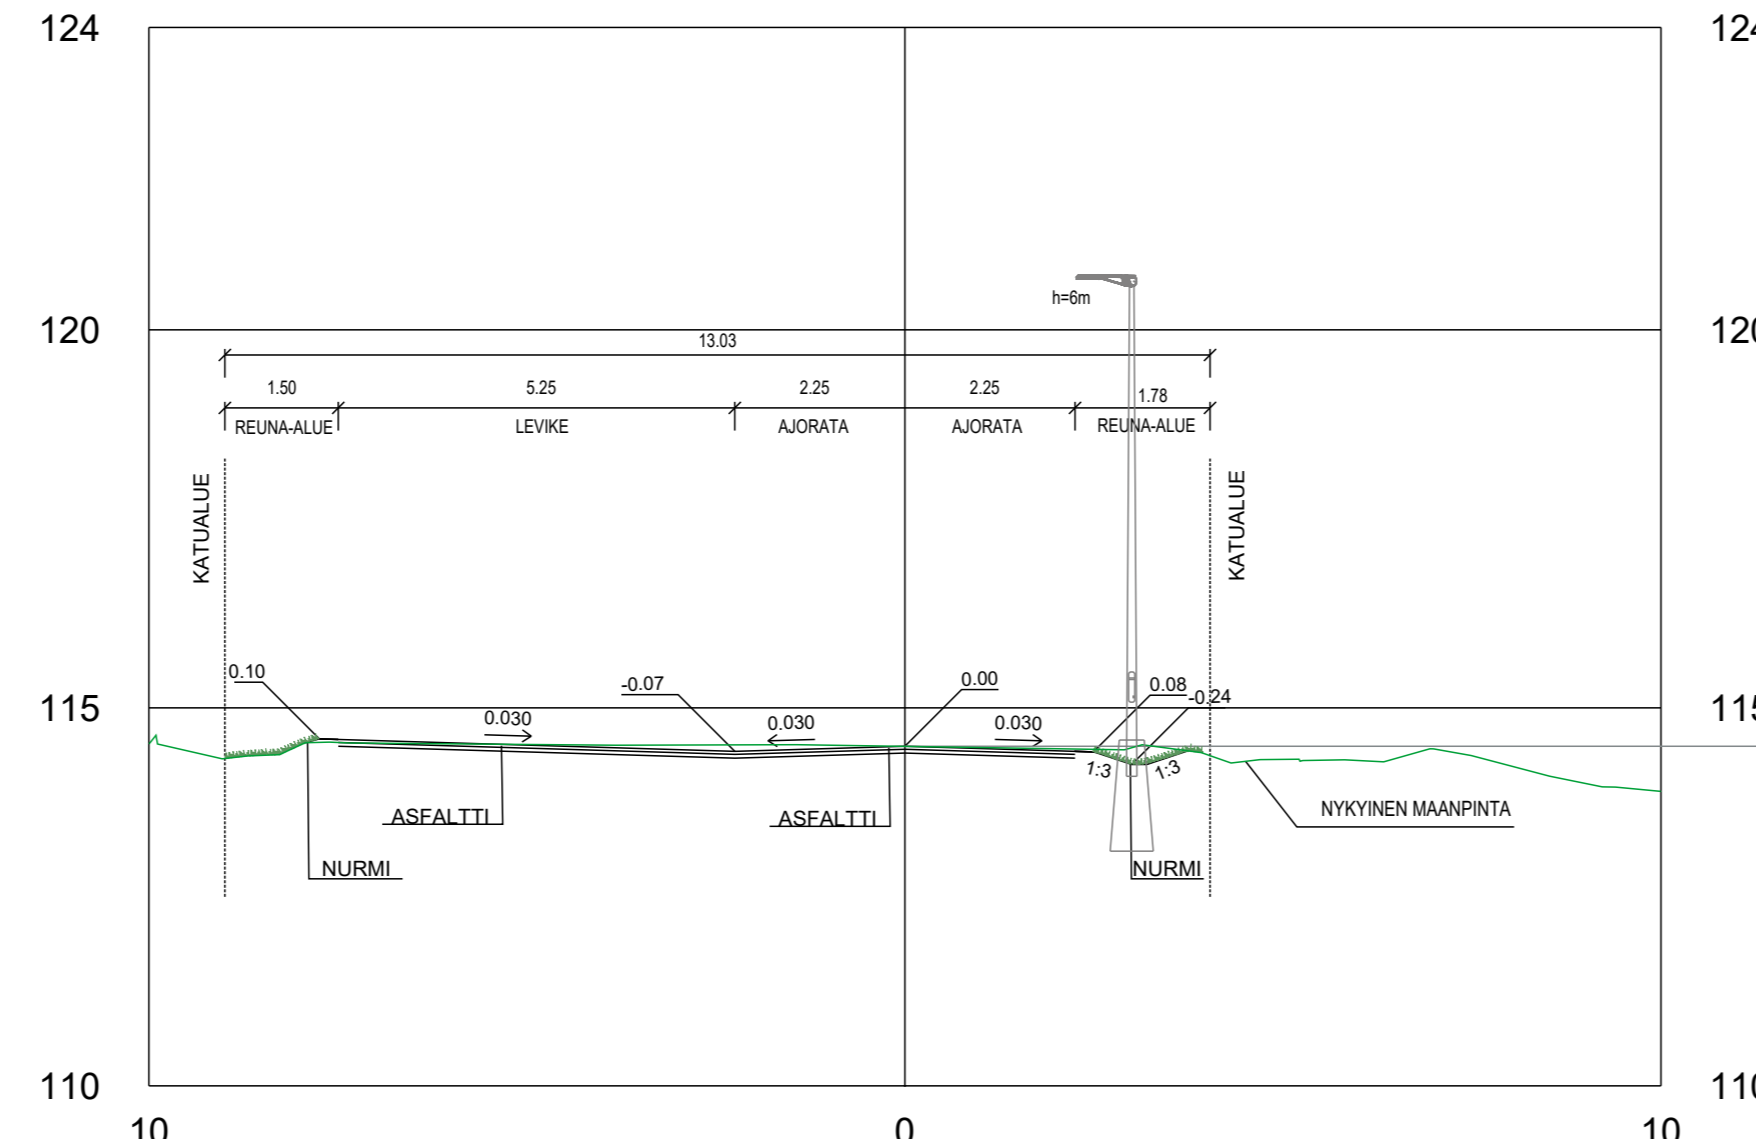


TYYPPIPOIKKILEIKKAUS
KILLONTIE
PL 380
1:100

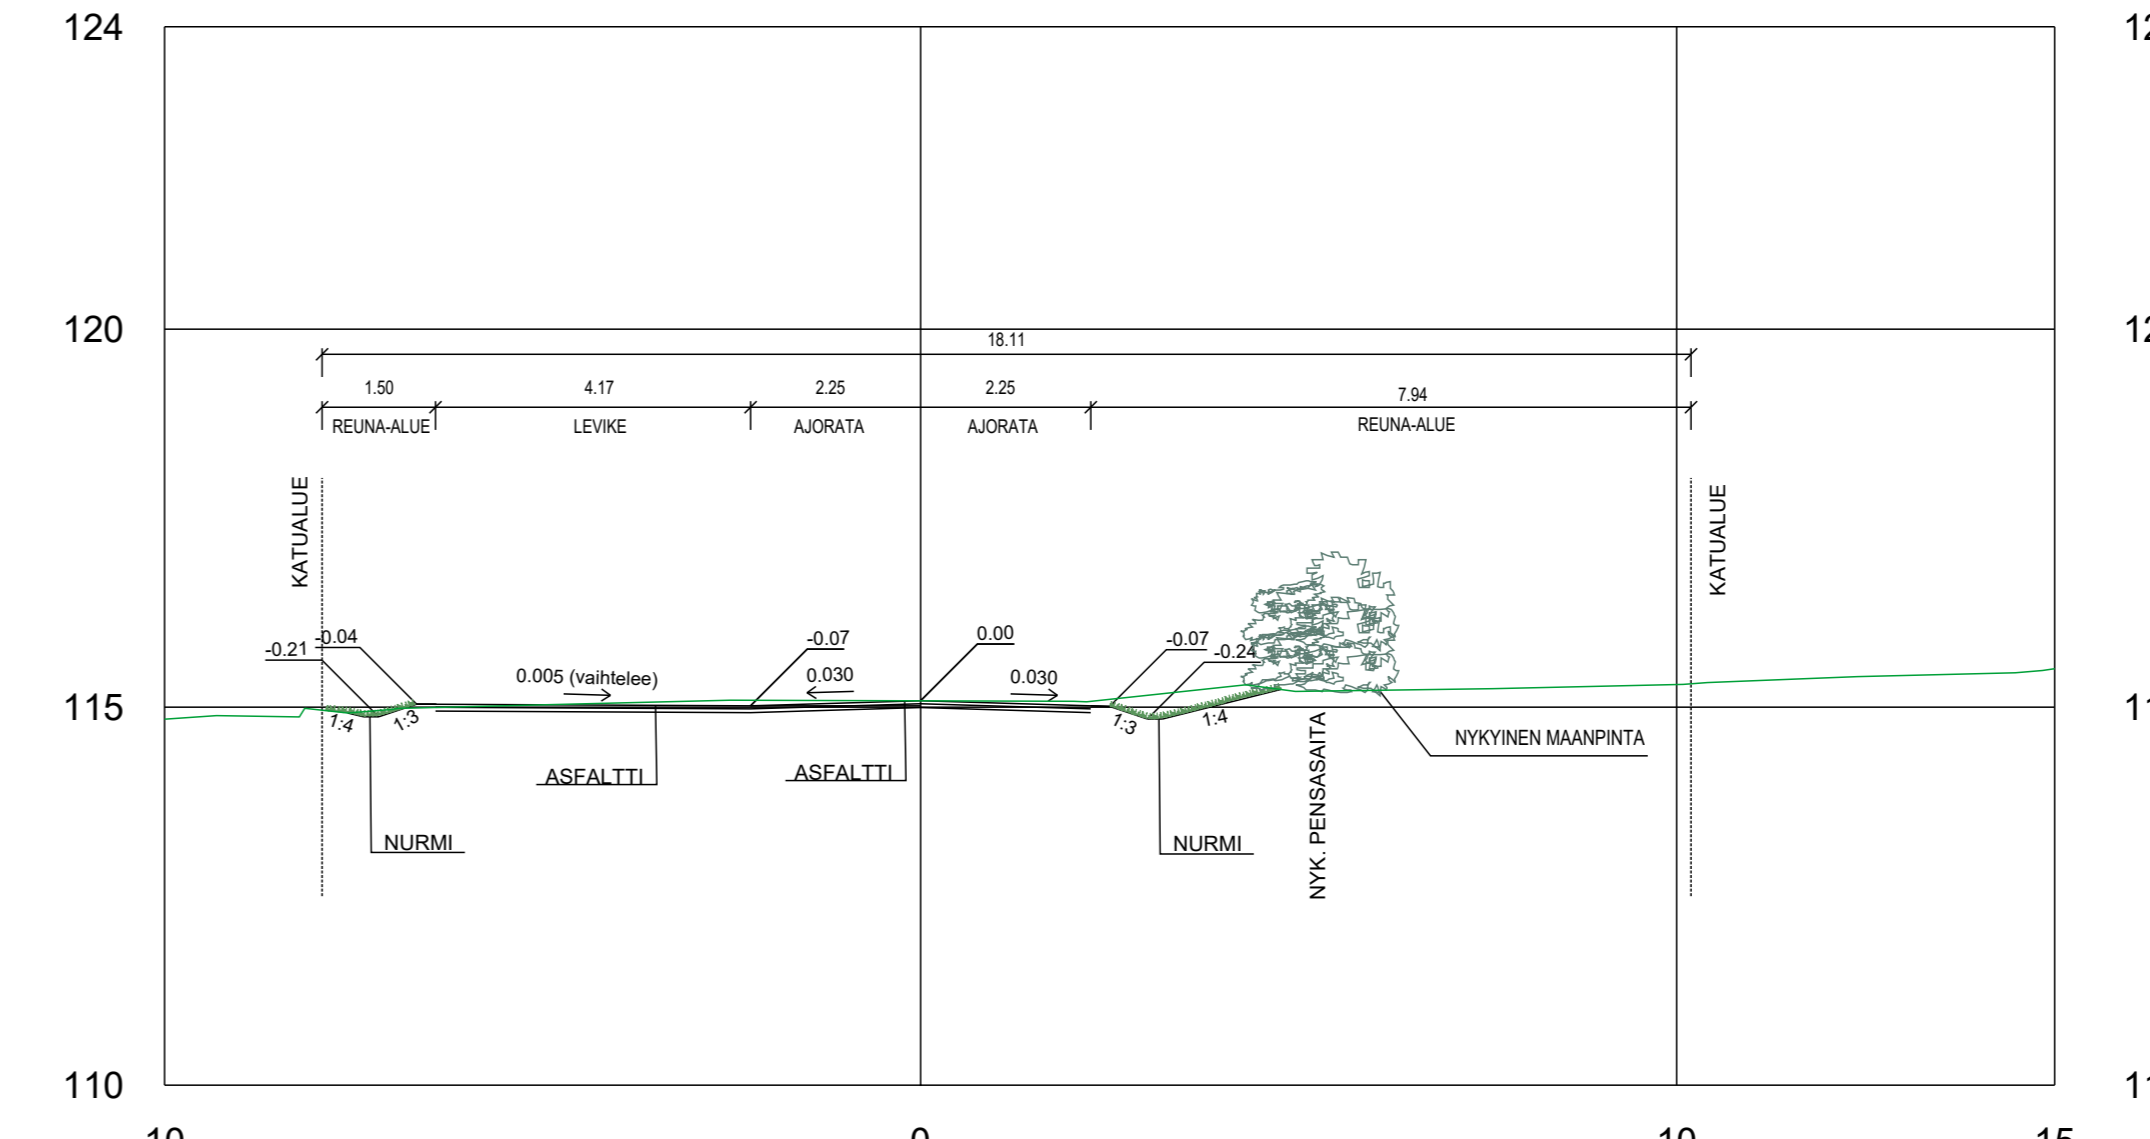


TYYPPIPOIKKILEIKKAUS
KILLONTIE
PL 590
1:100

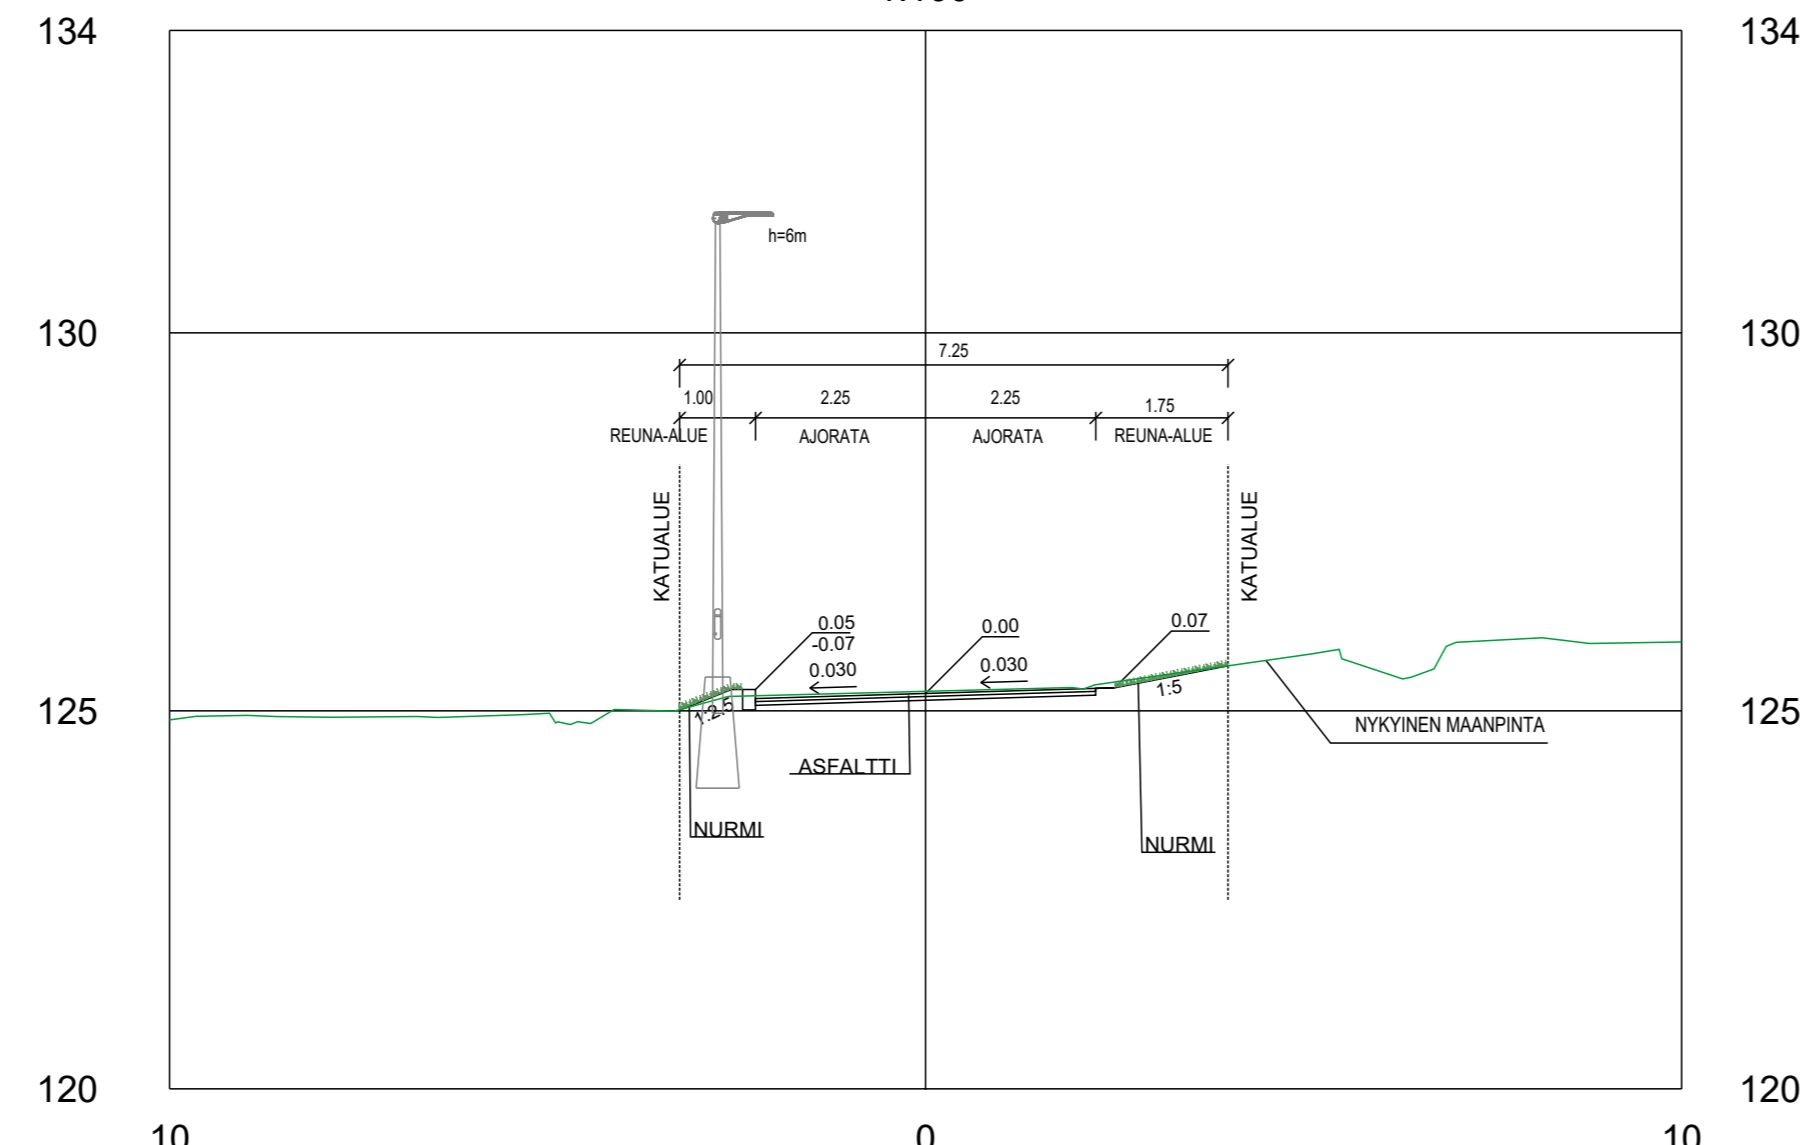

TYYPPIPOIKKILEIKKAUS
KILLONTIE
PL 490
1:100

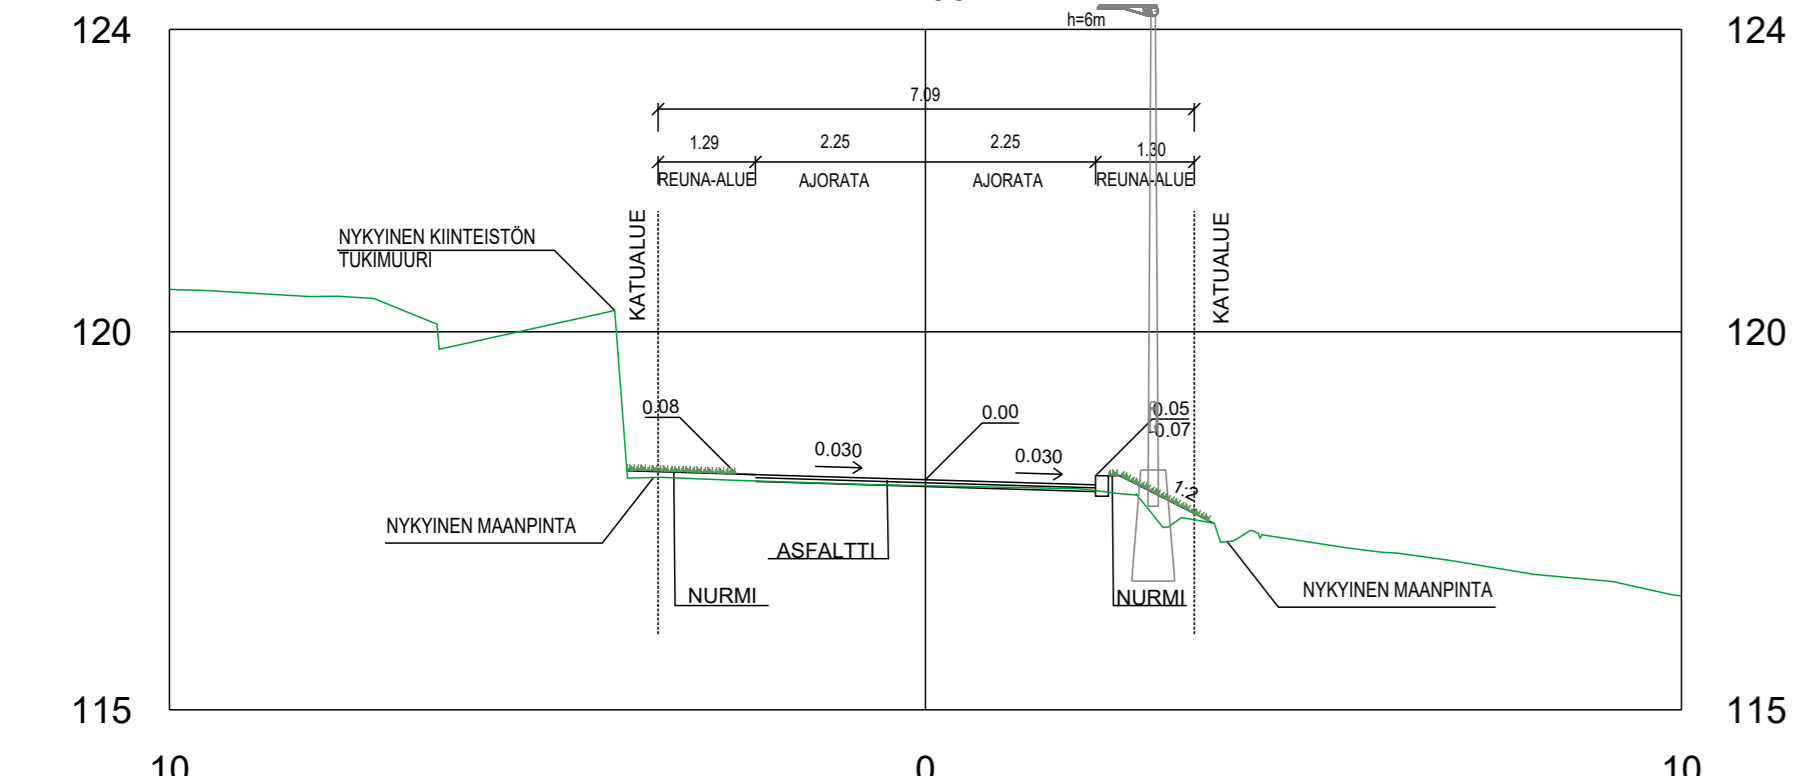

TYYPPIPOIKKILEIKKAUS
KILLONTIE
KÄÄNTÖPAIKKA
1:100

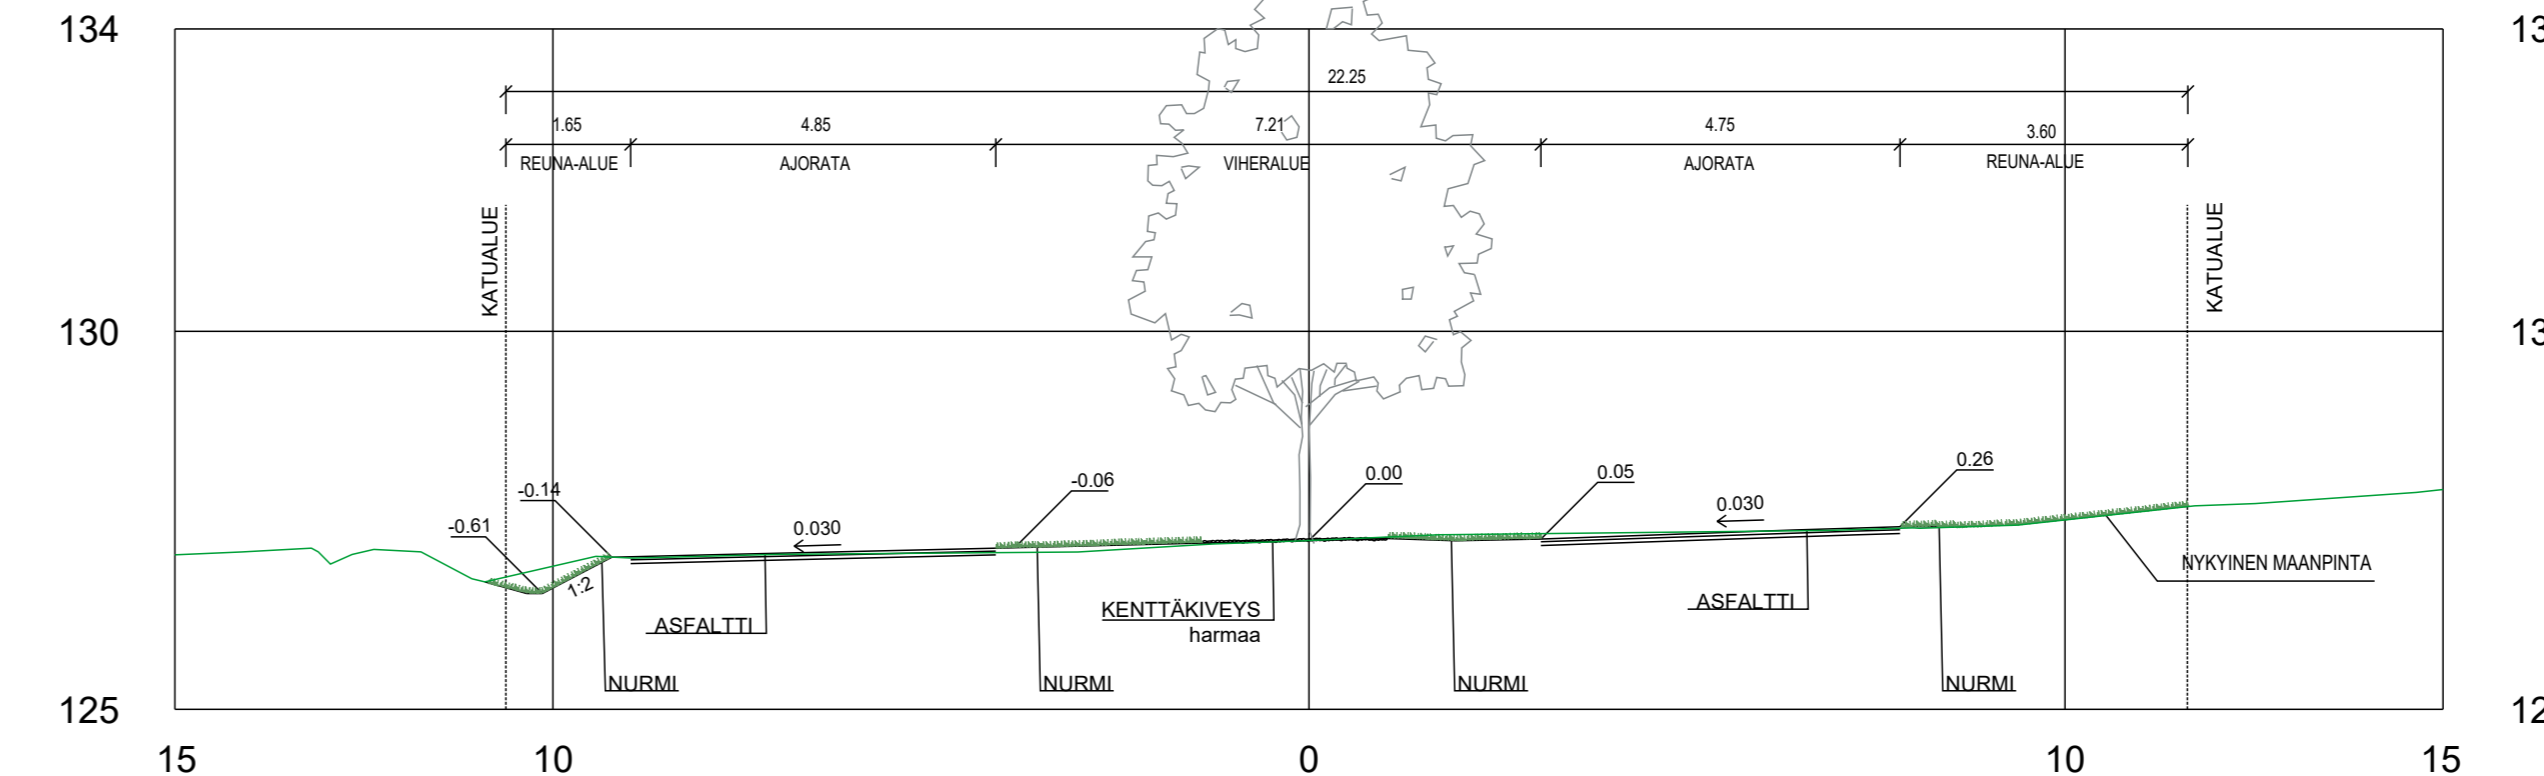

ehdotus

Korvaussuunnitelma EIRS-GK24		Korvaussuunnitelma N2000	
KOHTEEN NIMI JA OSOITE PIRKALAN KUNTA KILLONTIE, KILLONTORI, SARKONKUJA JA SILVONTIE, KATUSUUNNITELMA		PIIRUSTUKSEN BRÄLÖ MITTAKAAVA Tyypipoikkileikkaukset Killontie 1:100	
SUUNNITTELIJA SWECO		TIEDOSTO TARKK. TARKK. PIV. TARKK.	PIIR. TARKK. TARKK. PIV.
Sweco Finland Oy Lemminkäisenkatu 34, 20520 TURKU		13.10.2023	TKA 25007474 2184.7