

NAISTENMATKAN KOULU, TEKNISEN TYÖN TILOJEN LAAJENNUS, PIRKKALA

PIRKKALA 604-408-18-0

Naistenmatka, kortteli 709, tontti 2  
Koulutie 8  
33960 PIRKKALA

Maapinta-ala 6,8641 ha  
Vesipinta-ala 4,6400 ha  
Väestönsuojaa ei tarvita, koska rakennus on tilapäinen.  
Tontille rakennetaan yksikerroksinen tilapäinen koulurakennus.


VÄISTÖTILAT	
KERROSALA	182 m <sup>2</sup>
RAKENNUSOIKEUDELLINEN KERROSALA	182 m <sup>2</sup>
TILAVUUS	600 m <sup>3</sup>
HUONEISTOALA	167 m <sup>2</sup>

Rakennuksen paloluokka on P3.


Tilat on varustettu määräysten mukaisesti verkkovirtaan kytketyin akkuvarmennetuin palohälyttimin, joita sijoitetaan jokaiseen luokkahuoneeseen sekä yleisissä tiloissa vähintään yksi palovaroin alkavaa 60m<sup>2</sup> kohti.  
Rakennus varustetaan tavanomaisella alkusammutuskalustolla: käsiammutin + sammutuspeitto puutvöluokassa ja kuumakäsittelytilassa.  
Rakennus varustetaan poistumisopasvalaistuksella.

Rakennus liitetään kunnan vesi- viemäri- ja sähköverkostoihin.  
Tontin pinta- ja perusvedet johdetaan hulevesijärjestelmään.  
Rakennuksessa on sähköpatterilämmitys.  
Rakennuksessa on koneellinen ilmanvaihto ja lämmön talteenotto.

EI MUUTOKSIA JÄTEHUOLTOON  
EI MUUTOKSIA AUTOPAIKKOIHIN  
EI MUUTOKSIA PIHA- JA LEIKKIVARUSTEISIIN

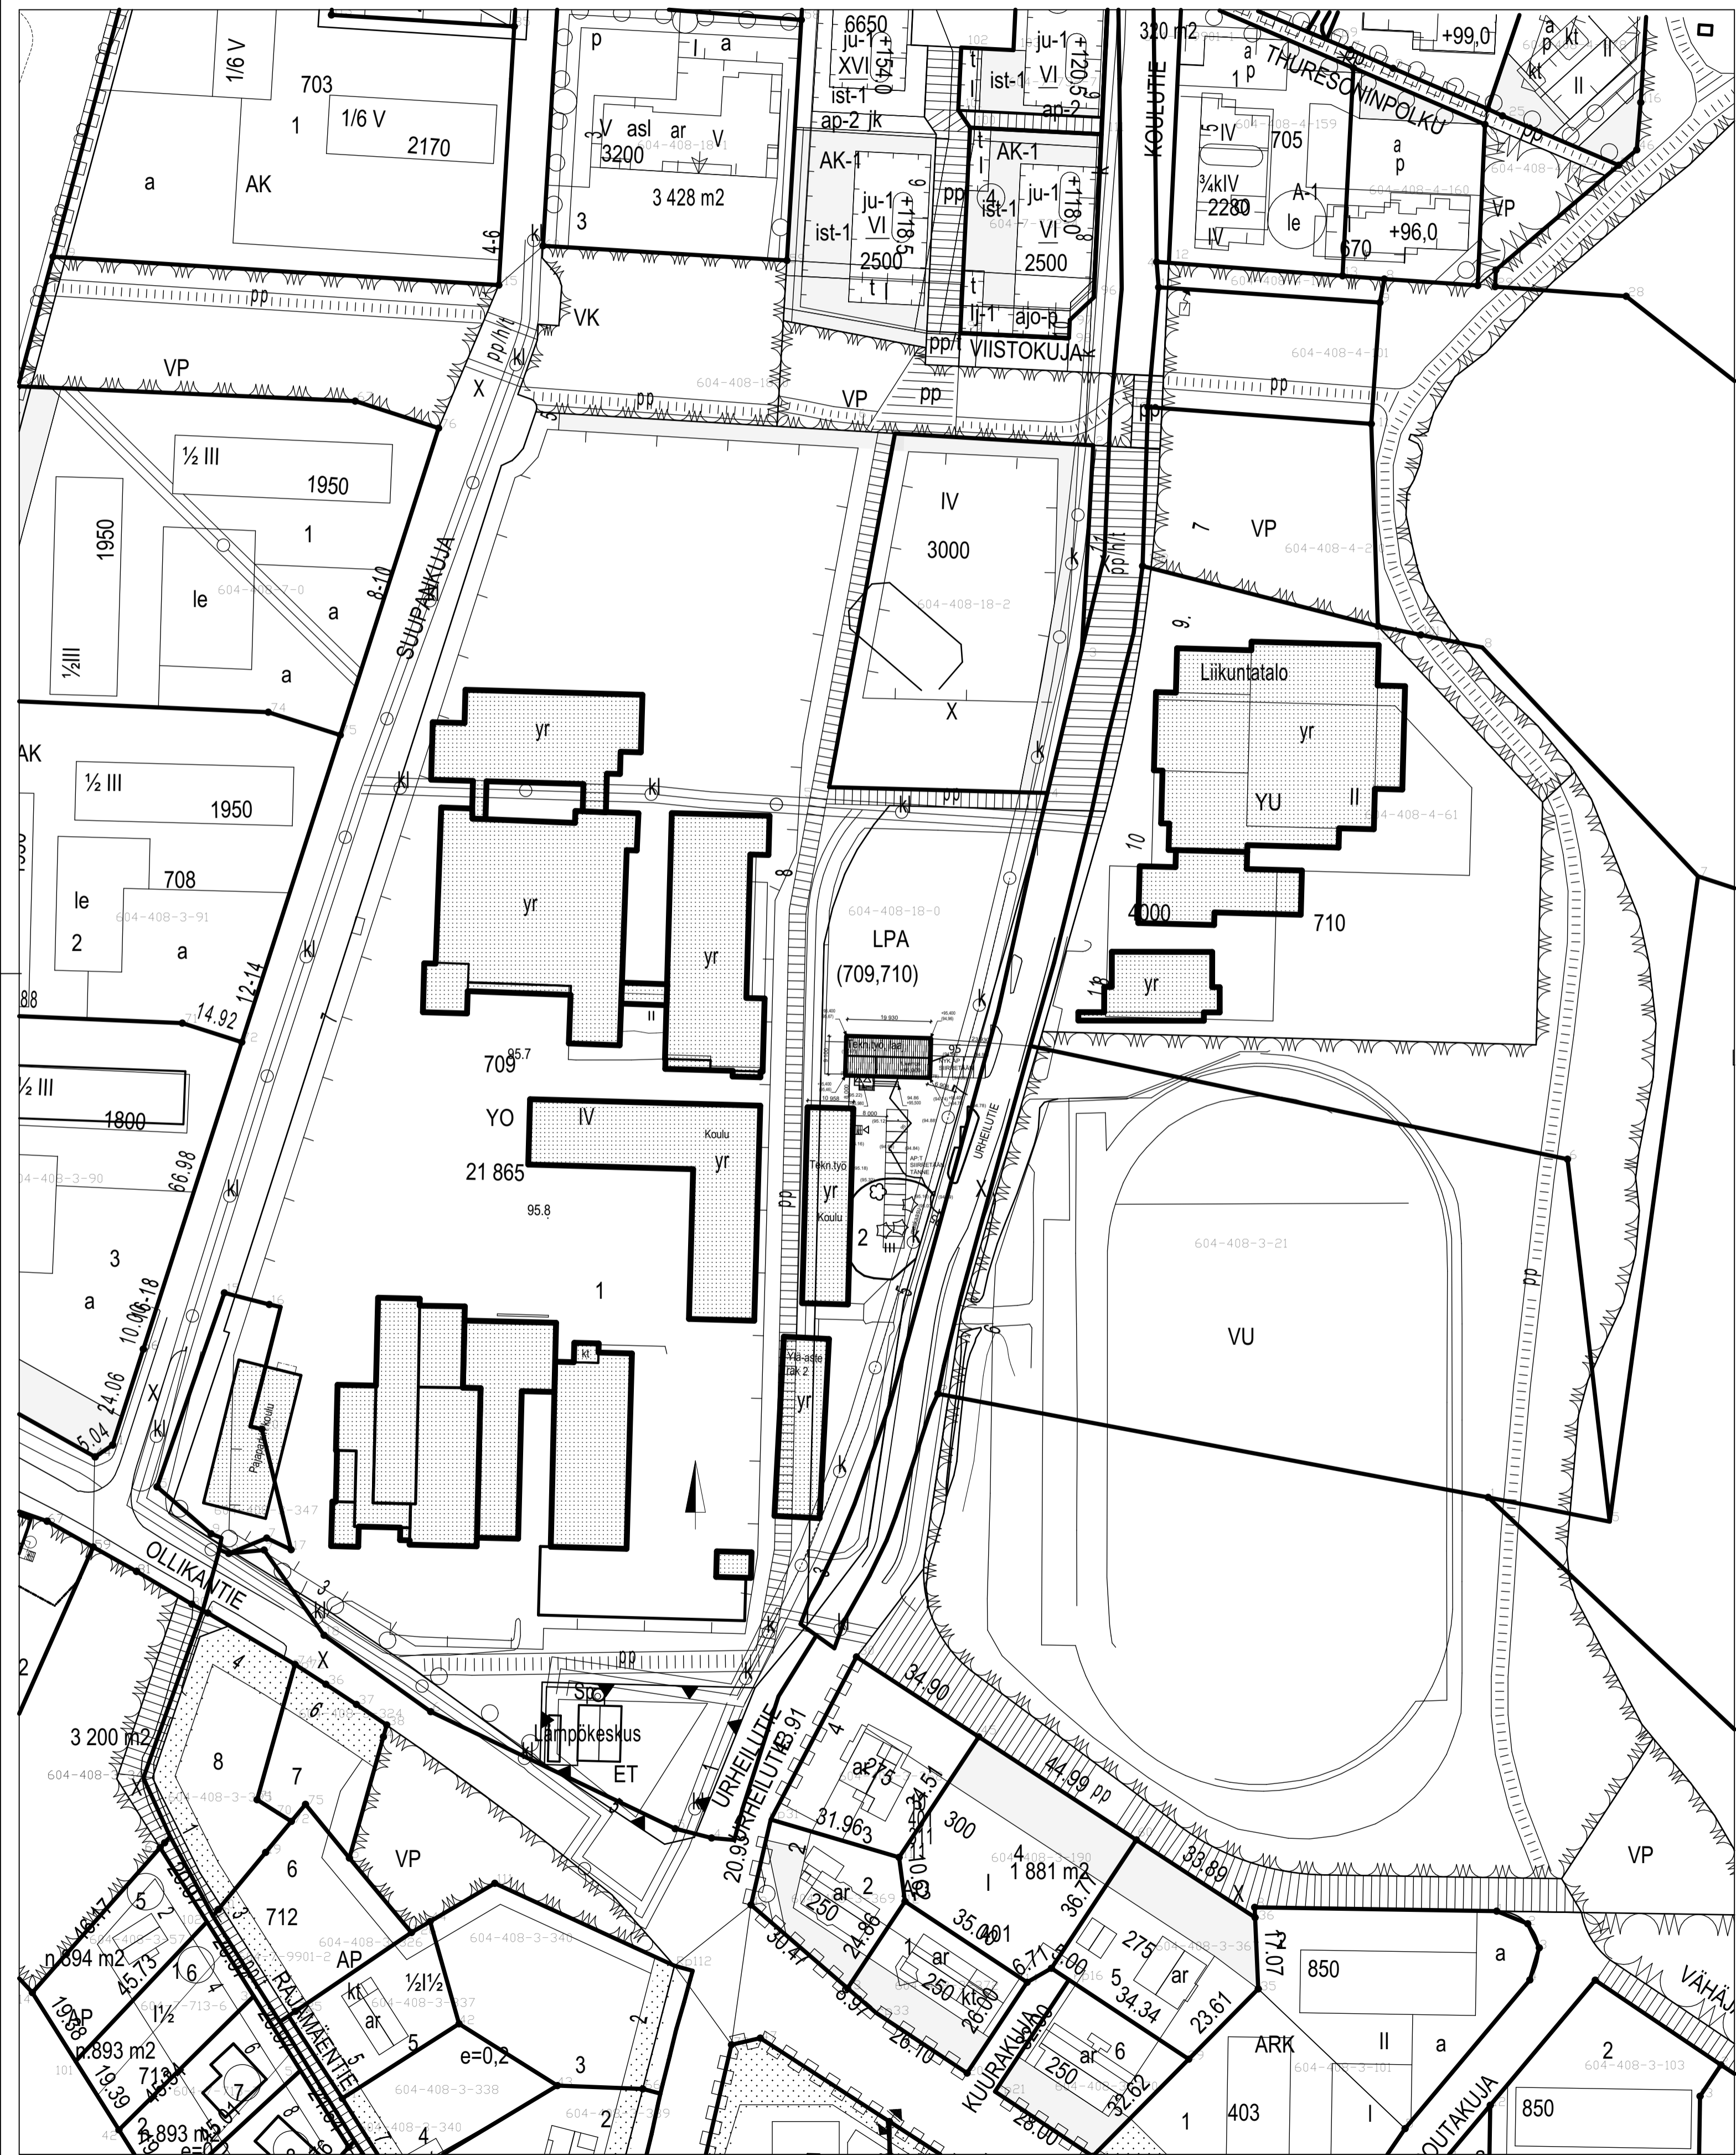

ASEMAPIIRUSTUS 1:1000

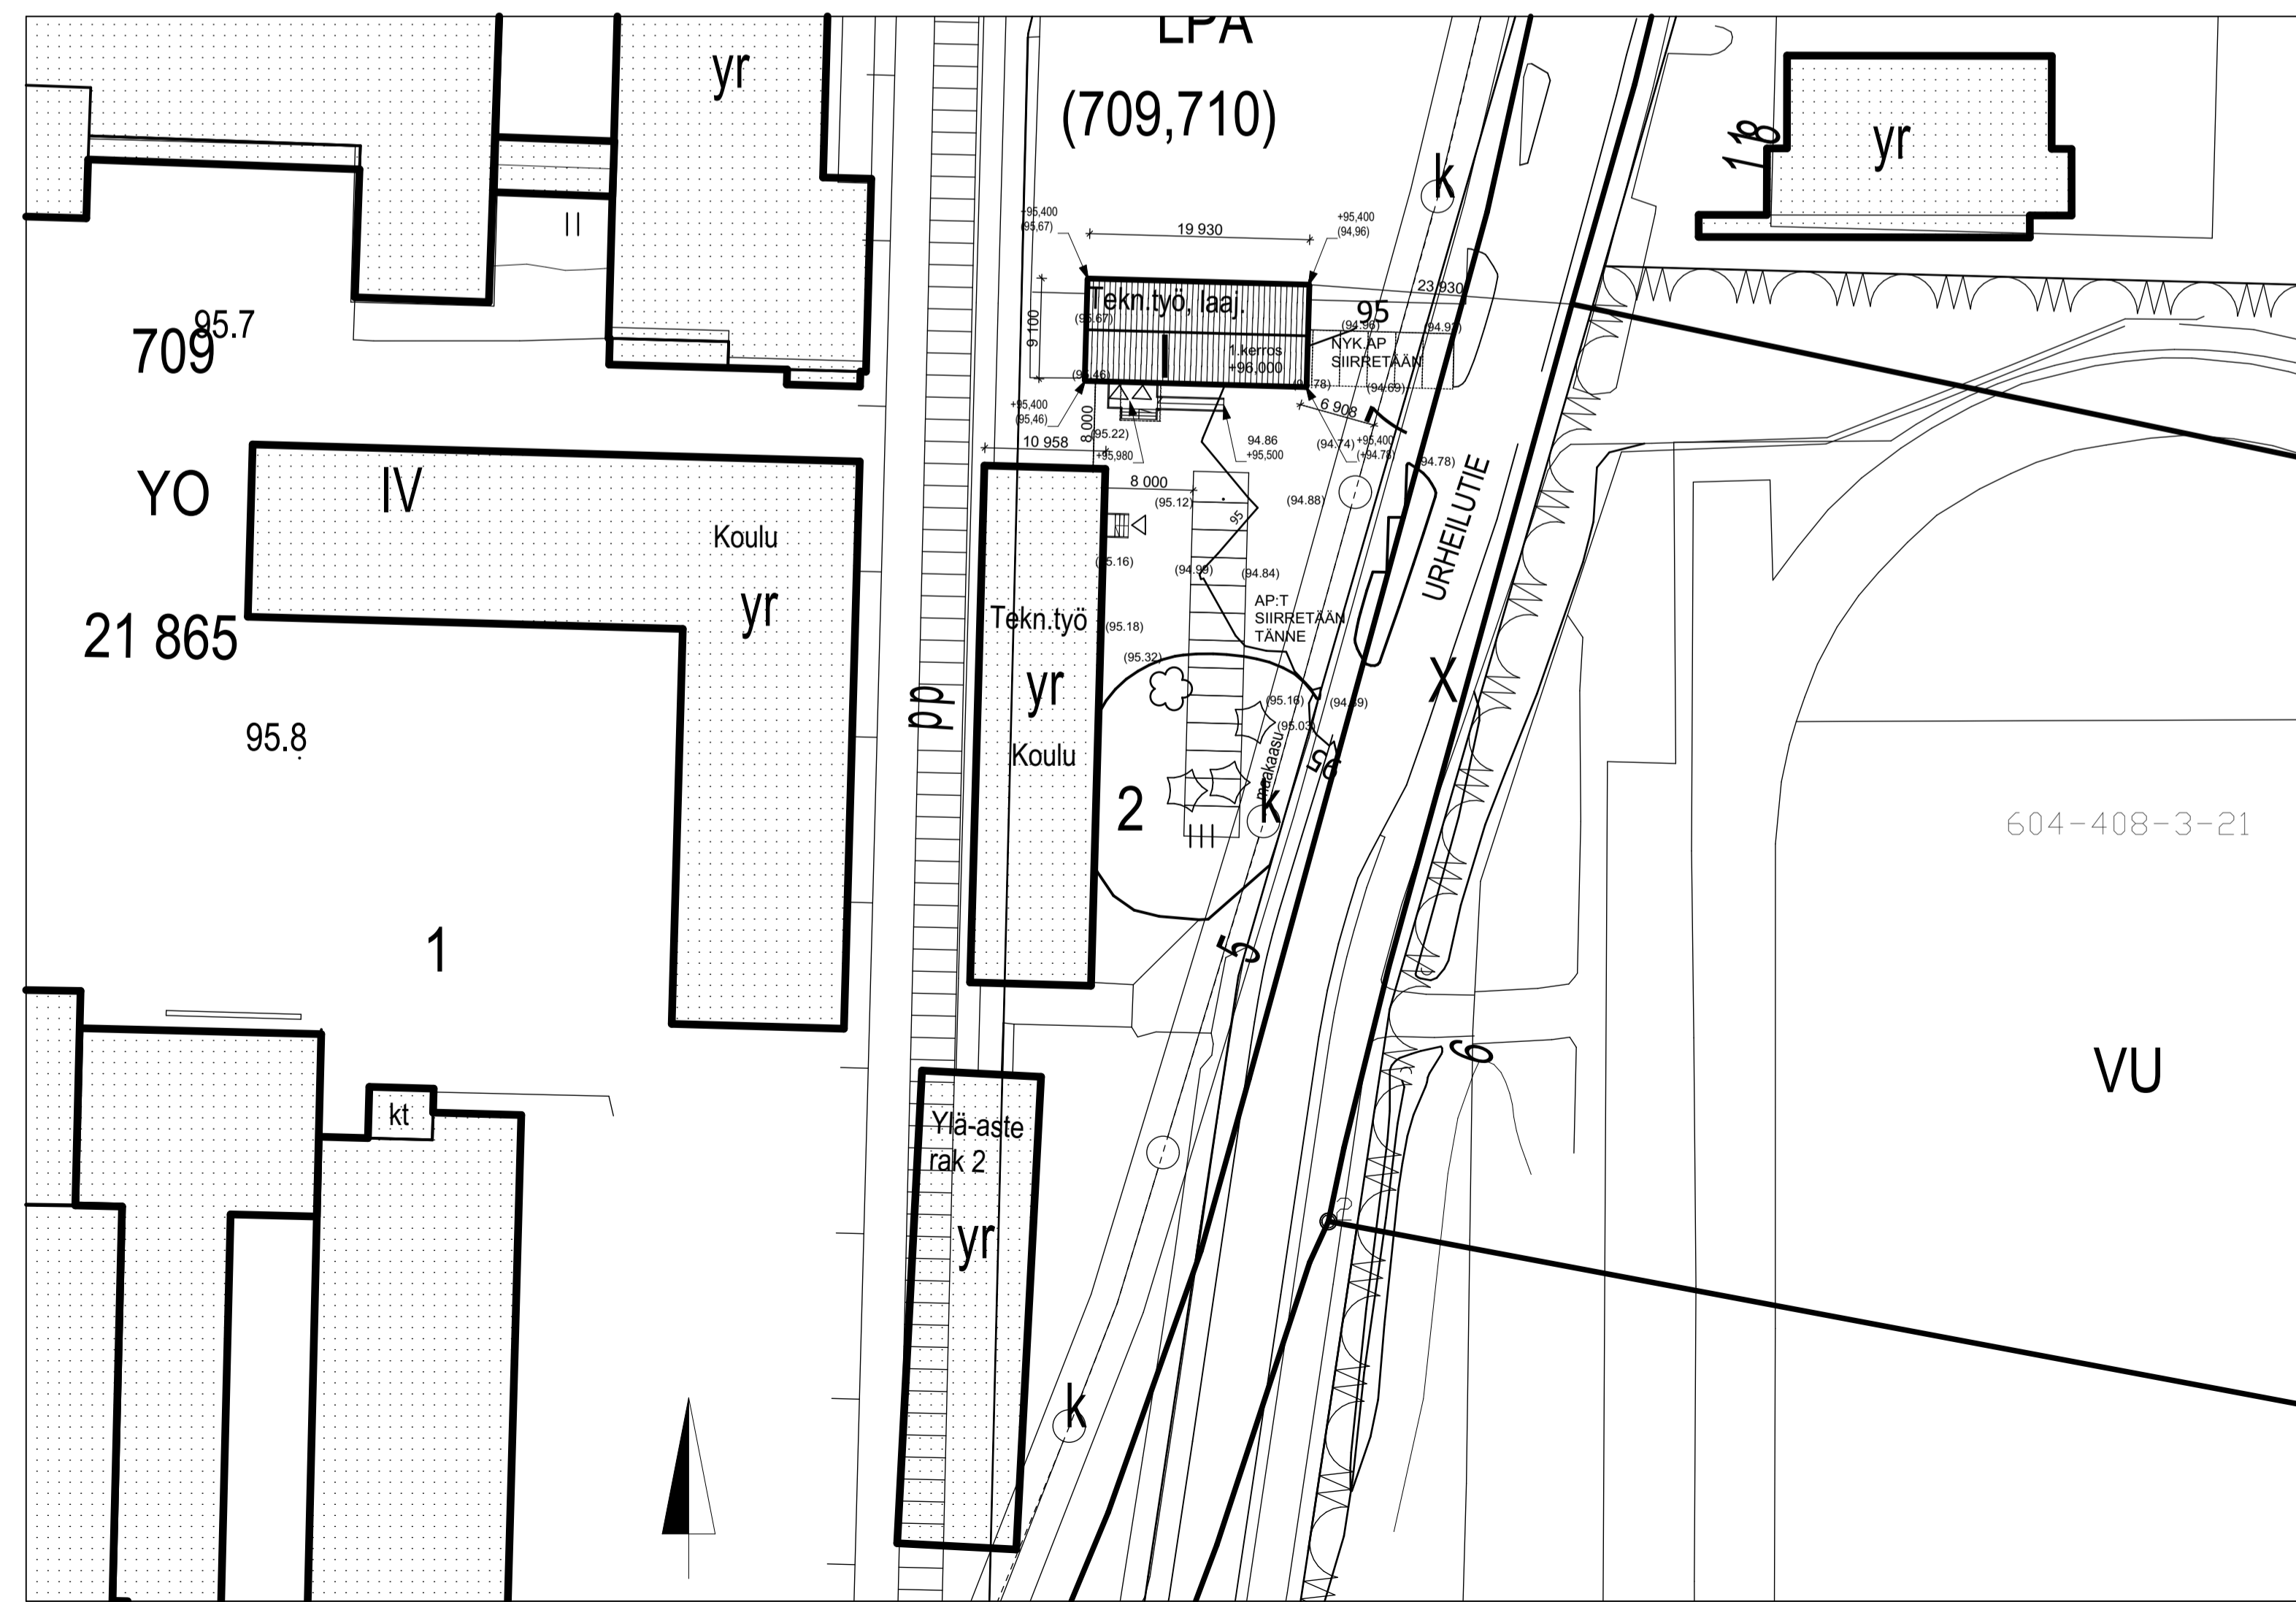

ASEMAPIIRUSTUSOTE 1:500

# VAIHTOEHTO 16.2.2021

KOORDINAATTIJÄRJESTELMÄ ETRS-GK 24		KORKEUSJÄRJESTELMÄ N2000	
Kaupunginosa/Kylä Naistenmatka	Kortteli/Tila 709	Tontti/Rorot 2	Viranomaisen arkitalonmerkitöitä varten
Rakennusaste/merkki Uudisrakennus	Rakennuksen nimi ja osoite Naistenmatkan koulu, teknisen työn tilojen laajennus Urheilutie 7 33960 Pirkkala		Piirustustaji Pääpiirustus Asemapiirros
Suunnittelija / Piirtäjä Suunnittelija Jussi Lonka, arkkitehti Tampere pvm		Työnumero - Piirustusnumero 13558 - 001	Juokseva nro Mittakaava 1:500, 1:400, 1:200
 PARMACO Oy Haarlerinkatu 4 F (PL 50) 33231 TAMPERE Puh. 020 734 0011		 Muutos	#Rakennuksen nimi