


MERKINTÖJEN SELITYKSET

- Asfaltti, AB16
- Asfaltti, AB11
- Betonikivetys, Betonikivi 278x138x80, sileä, harmaa
- Betonikivetys, Betonikivi 278x138x80, sileä, punainen
- Betonikivetys, Betonikivi 278x138x80, sileä valkoinen
- Betonikivetys, Betonikivi 278x138x80 ja 138x138x80 sileä, valkoinen 103
- Luonnonkivi, Noppakivi 140x140x140, lohko
- Seulanpääkivetys
- Graniittireunakivi, näkyvä korkeus 4 cm
- Suupantien ajoradan reunat S220, muuten S170
- Graniittireunakivi, S170, näkyvä korkeus 8 cm
- Graniittireunakivi, S170, näkyvä korkeus 0 cm
- Graniittireunakivi, S170, näkyvä korkeus 12 cm (korkeudenmuutos viivojen välillä)
- Graniittireunakivi, S170, näkyvä korkeus 16 cm
- Graniittireunakivi, luiskattu, korkeus 4 cm, etureuna 0 cm
- Nupukiviraita, 140mm, lohko, tasoon upotettu
- Kaksi nupukiviraitaa, 2x140mm, lohko, tasoon upotettu
- Kolme nupukiviraitaa, 3x140mm, lohko, tasoon upotettu
- Kaksi sauvakiviraitaa, 2x138mm, sileä, harmaa
- Korkeuskäyrä, suunniteltu pinnan taso
- Valaisinpylväs
- Valaisinpylväs, Suupantie
- Hulevesikaivo, ritiläkansi
- Kaivo, umpikansi
- Pollari
- Liikennemerkki laatta, luonnonkivi pyörätie ja jalkakäytävä symbolit

KORKEUSJÄRJESTELMÄ N2000

RAKENNUSKOHTEEN NIMI JA OSOITE		PIIRUSTUKSEN SISÄLTÖ		MITTAKAAVA	
SUUPANTIE		RAKENNUSUUNNITELMA		1:200	
VESIHUOLTO- JA PINTAURAKKA 2022		ASEMAPIIRROS PLV 110 - 170			
OSA-ALUE	NAISTENMATKA	N:O		PVM	
PIIRT.		007		10.3.2022	
SUUN.				PÄÄTÖS	
TARK.					
AR					
KUNNALLISTEKNIikka				SUUPANTIE 11 33960 PIRKKALA	
				2159.11	

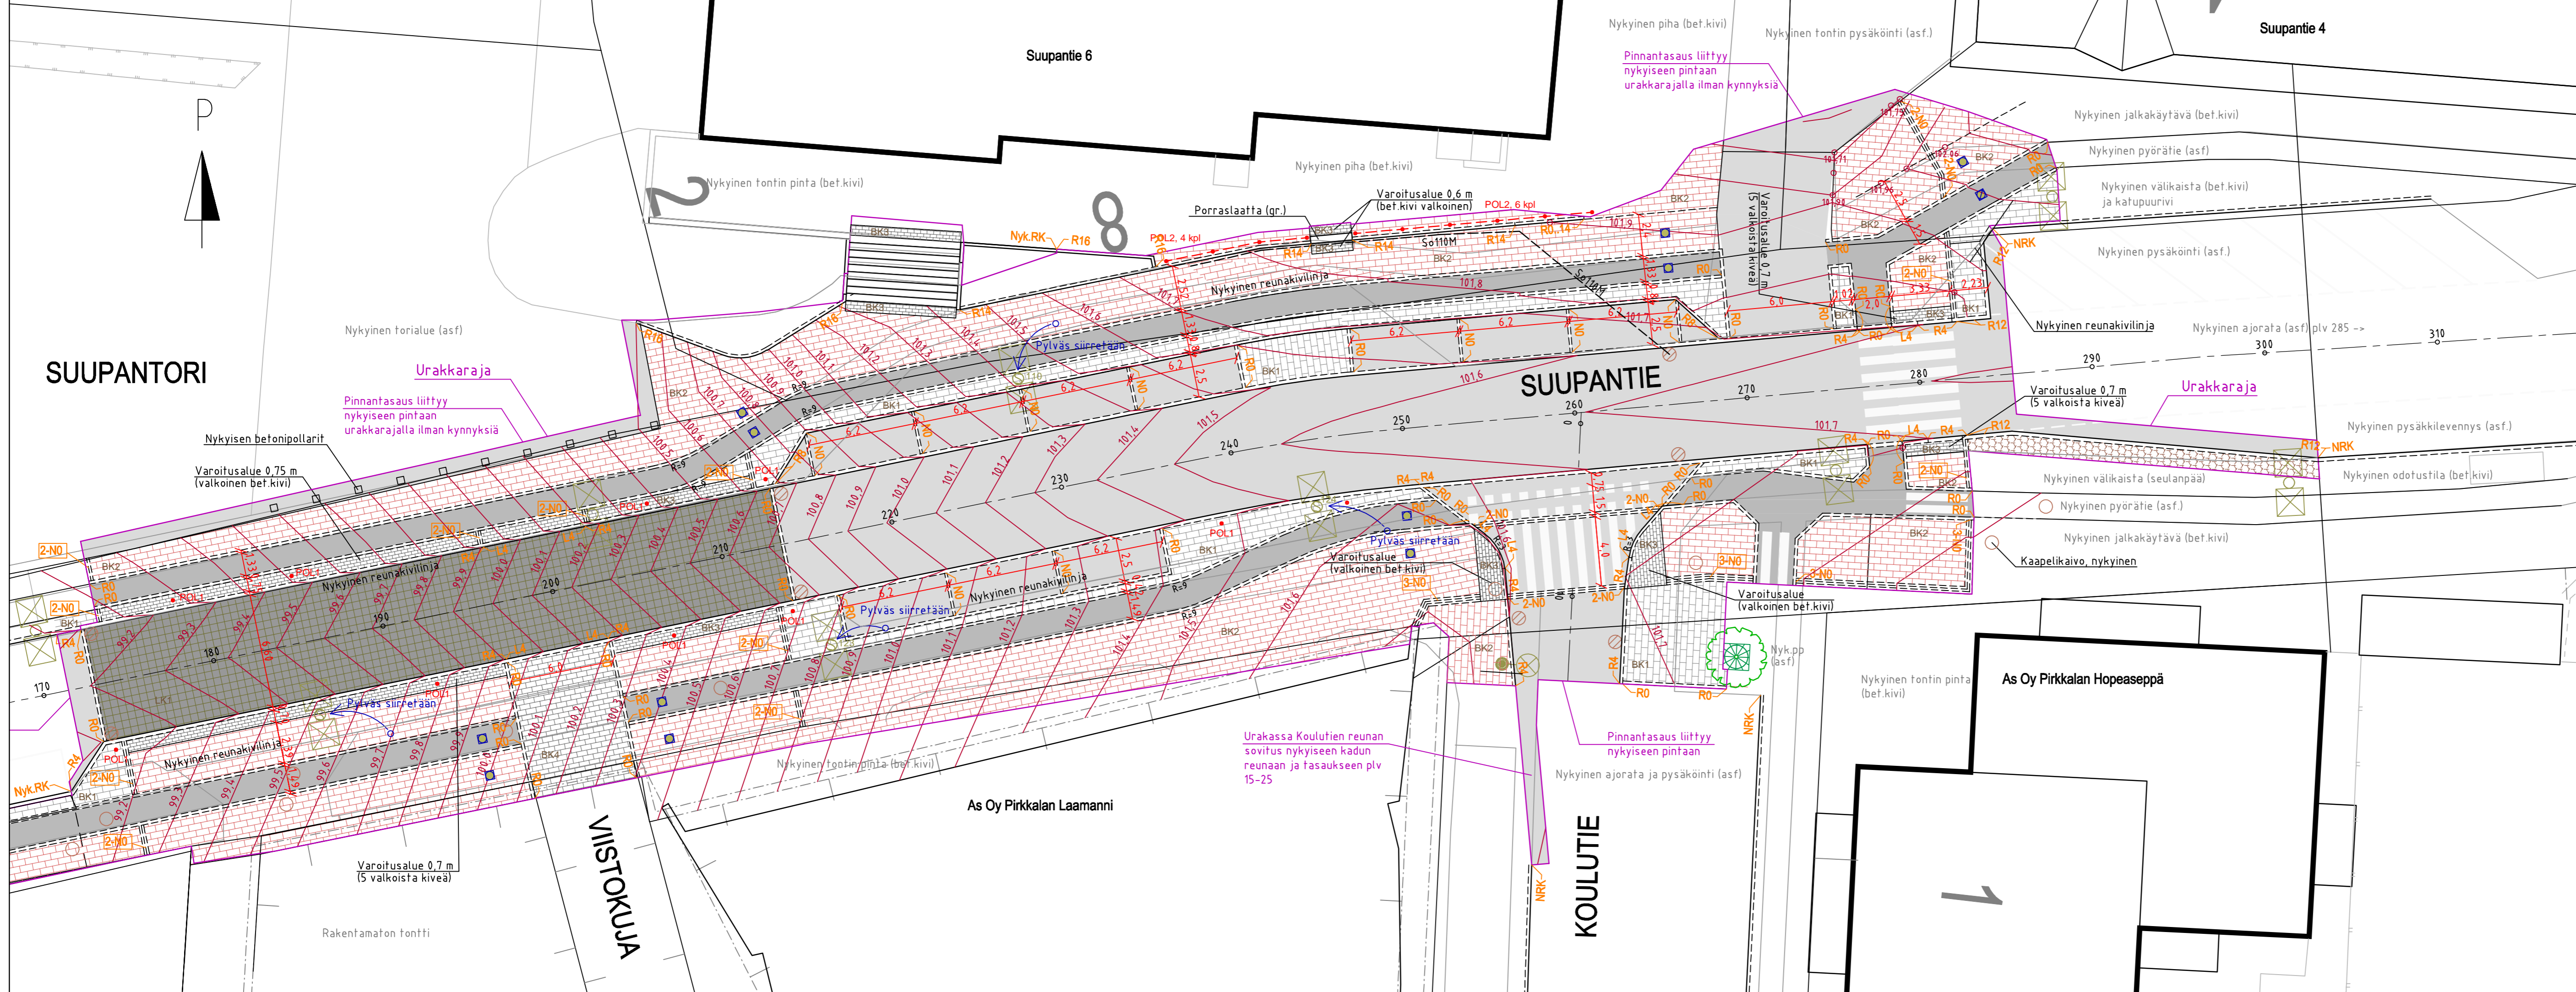

**MERKINTÖJEN SELITYKSET**

	Asfaltti, AB16		Valaisinpylväs
	Asfaltti, AB11		Valaisinpylväs, Suupantie
	Betonikivetyt, Betonikivi 278x138x80, sileä, harmaa		Hulevesikaivo, ritaläkansi
	Betonikivetyt, Betonikivi 278x138x80, sileä, punainen		Kaivo, umpikansi
	Betonikivetyt, Betonikivi 278x138x80, sileä valkoinen		Pollari, teräs
	Betonikivetyt, Betonikivi 278x138x80 ja 138x138x80 sileä, valkoinen 103		Stil 108A-95, h=950 mm, väri RAL7016
	Betonilaatta 418x418x60, sileä harmaa		Pollari, teräs, keftinkivarustus, keftinki Stil 108A-95, h=950 mm, väri RAL7016
	Luonnonkivi, Noppakivi 140x140x140, lohkoittu		Liikennemerkki laatta, luonnonkivi pyörätie ja jalkakäytävä symbolit
	Seulanpääkivetyt		
	Graniittireunakivi, näkyvä korkeus 4 cm		
	Suupantien ajoradan reunat S220, muuten S170		
	Graniittireunakivi, S170, näkyvä korkeus 0 cm		
	Graniittireunakivi, S170, näkyvä korkeus 12 cm (korkeudenmuutos viivojen välillä)		
	Graniittireunakivi, S170, näkyvä korkeus 16 cm		
	Graniittireunakivi, luiskattu, korkeus 4 cm, etureuna 0 cm		
	Nupukiviraita, 140mm, lohkoittu, tasoon upotettu		
	Kaksi nupukiviraitaa, 2x140mm, lohkoittu, tasoon upotettu		
	Kolme nupukiviraitaa, 3x140mm, lohkoittu, tasoon upotettu		
	Kaksi sauvakiviraitaa, 2x138mm, sileä, harmaa		
	Korkeuskäyrä, suunniteltu pinnan taso		

KORKEUSJÄRJESTELMÄ N2000

A Urakka-alueita kavennettu Suupantie 6 edustalla		PVM 7.4.2022	SUUNN. TV
RAKENNUSKOHTEEN NIMI JA OSOITE		PIIRUSTUKSEN SISÄLTÖ	
SUUPANTIE Keskustakorttelin kohdalla		RAKENNUSSUUNNITELMA	MITTAKAAVA
		ASEMAPIirros PLV 170-305	1:200
OSA-ALUE	NAISTENMATKA	NO 007	PVM 10.3.2022
PIIRT. TV			PÄÄTÖS
SUUNN. TV			
TARK. AR			
Pirkkala		KUNNALLISTEKNIikka	SUUPANTIE 11 33960 PIRKKALA
			2159.12