

Tiedote liikennejärjestelymuutoksista Killontorintiellä

Aloitamme kaivuutyöt Killontorintiellä Perjantaina (22.07.22) ja katkaisemme kulun väliaikaisesti Niittykulmantien ja Peltokulmantien väliltä.

Kiertotie tullaan toteuttamaan Niittykulmantien ja Peltokulmantien kautta.

Väliaikainen liikennejärjestely on käytössä n. 4 viikkoa.

Kääntöpuolella liikennejärjestelysuunnitelma.


Lisätietoja:

Hervannan Kaivin Oy

Työmaapäällikkö


Tommi Arkko

050 348 0455

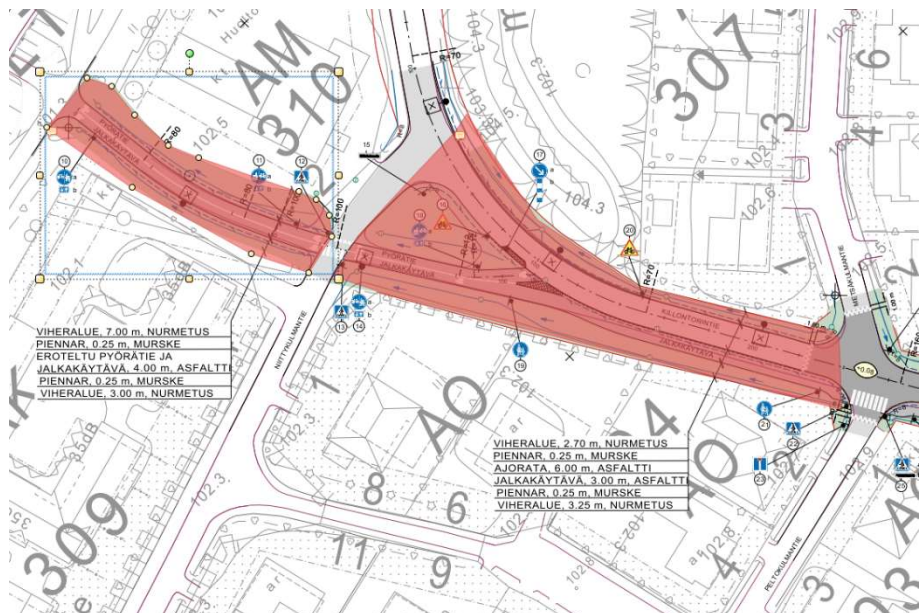

HERVANNAN KAIVIN OY

www.hervannankaivin.fi

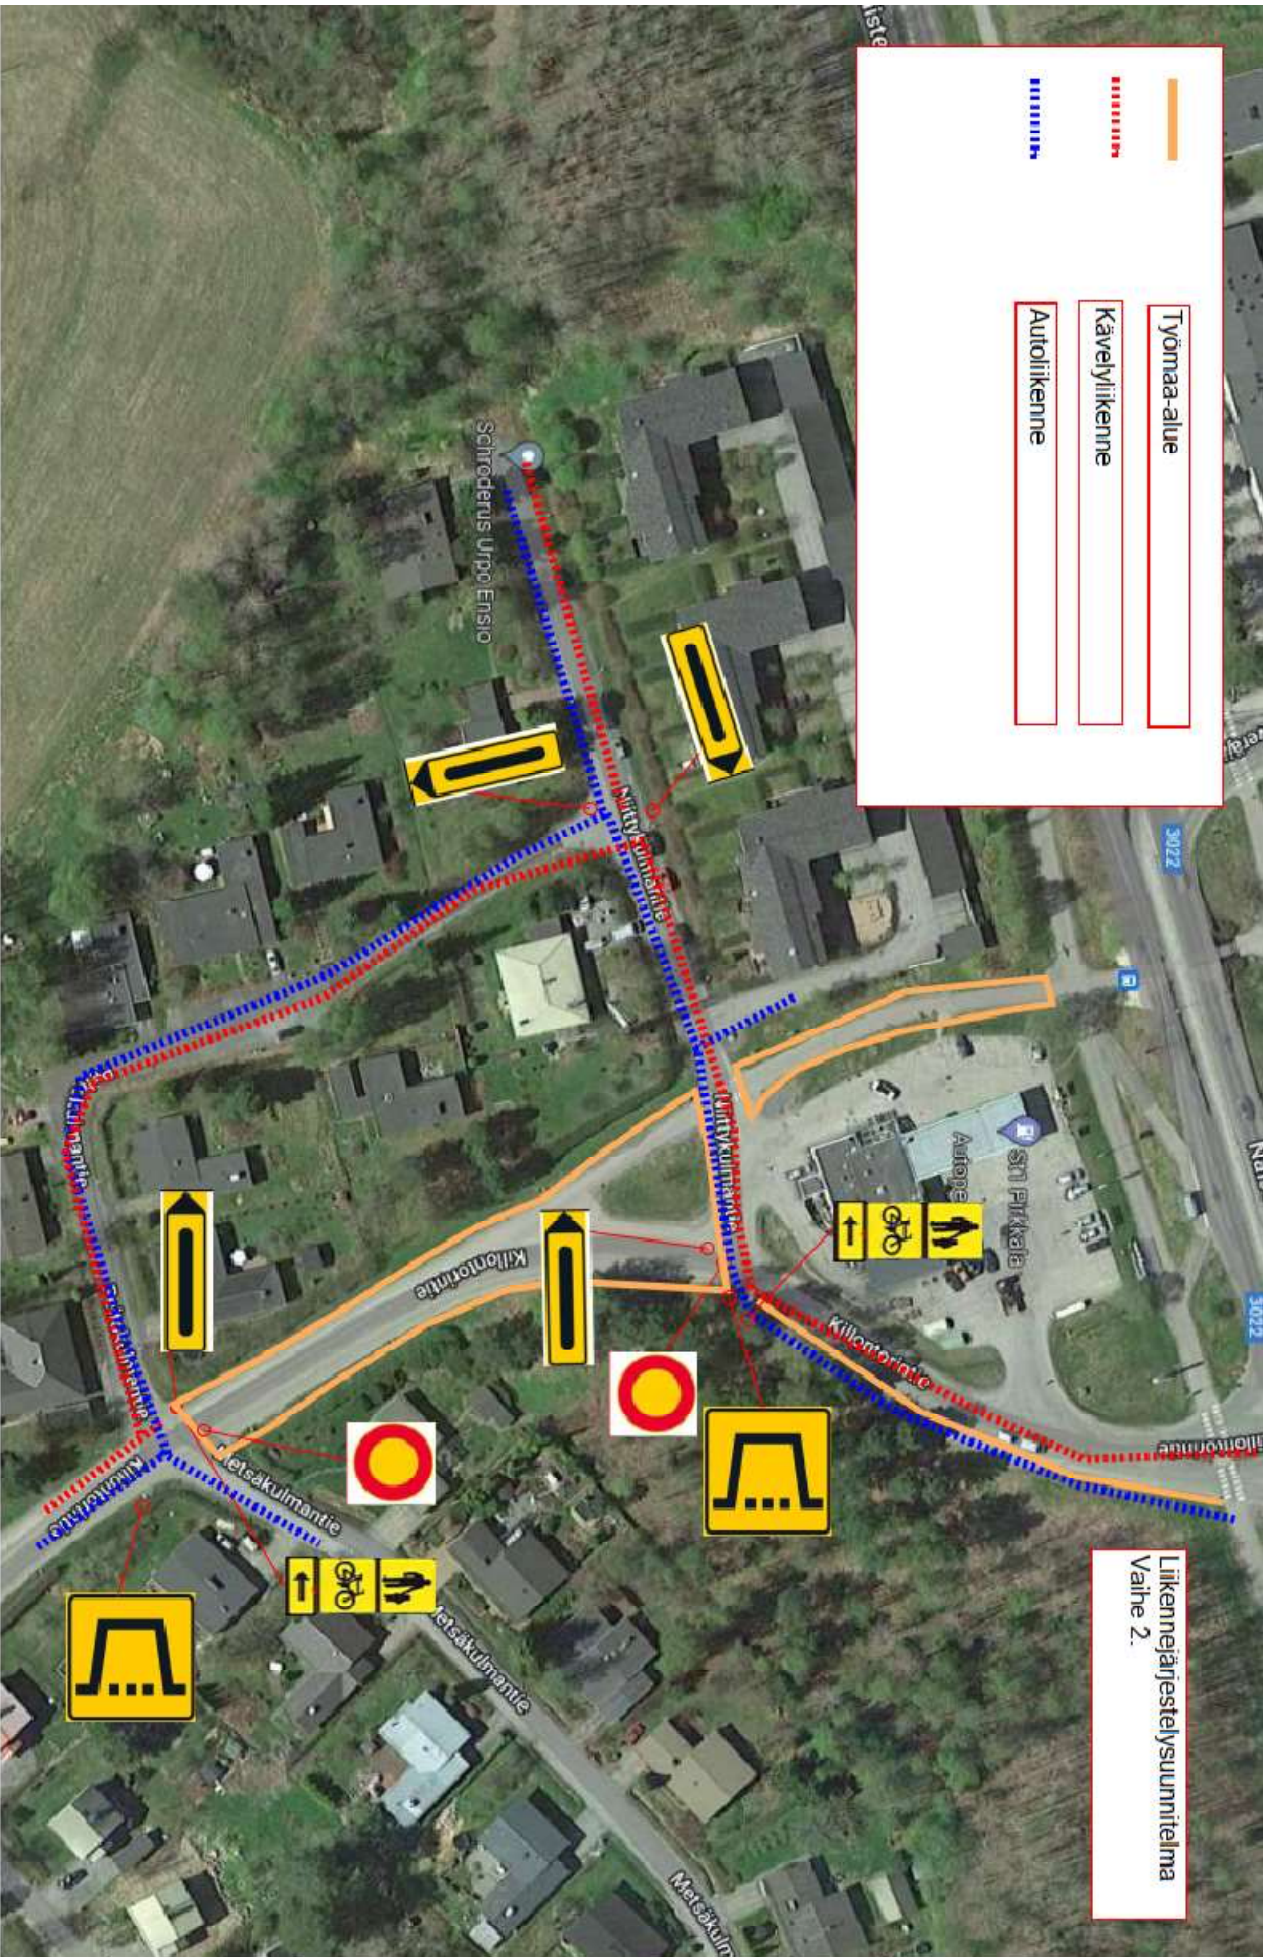

- Työmaa-alue
- Kävelyliikenne
- Auto liikenne

Liikennejärjestelysuunnitelma
Vaihe 2.