


	Työmaa-alue
	Kävelyliikenne
	Autoliikenne




 Pihaa ajo sallittu
 ainoastaan
 asukkailla





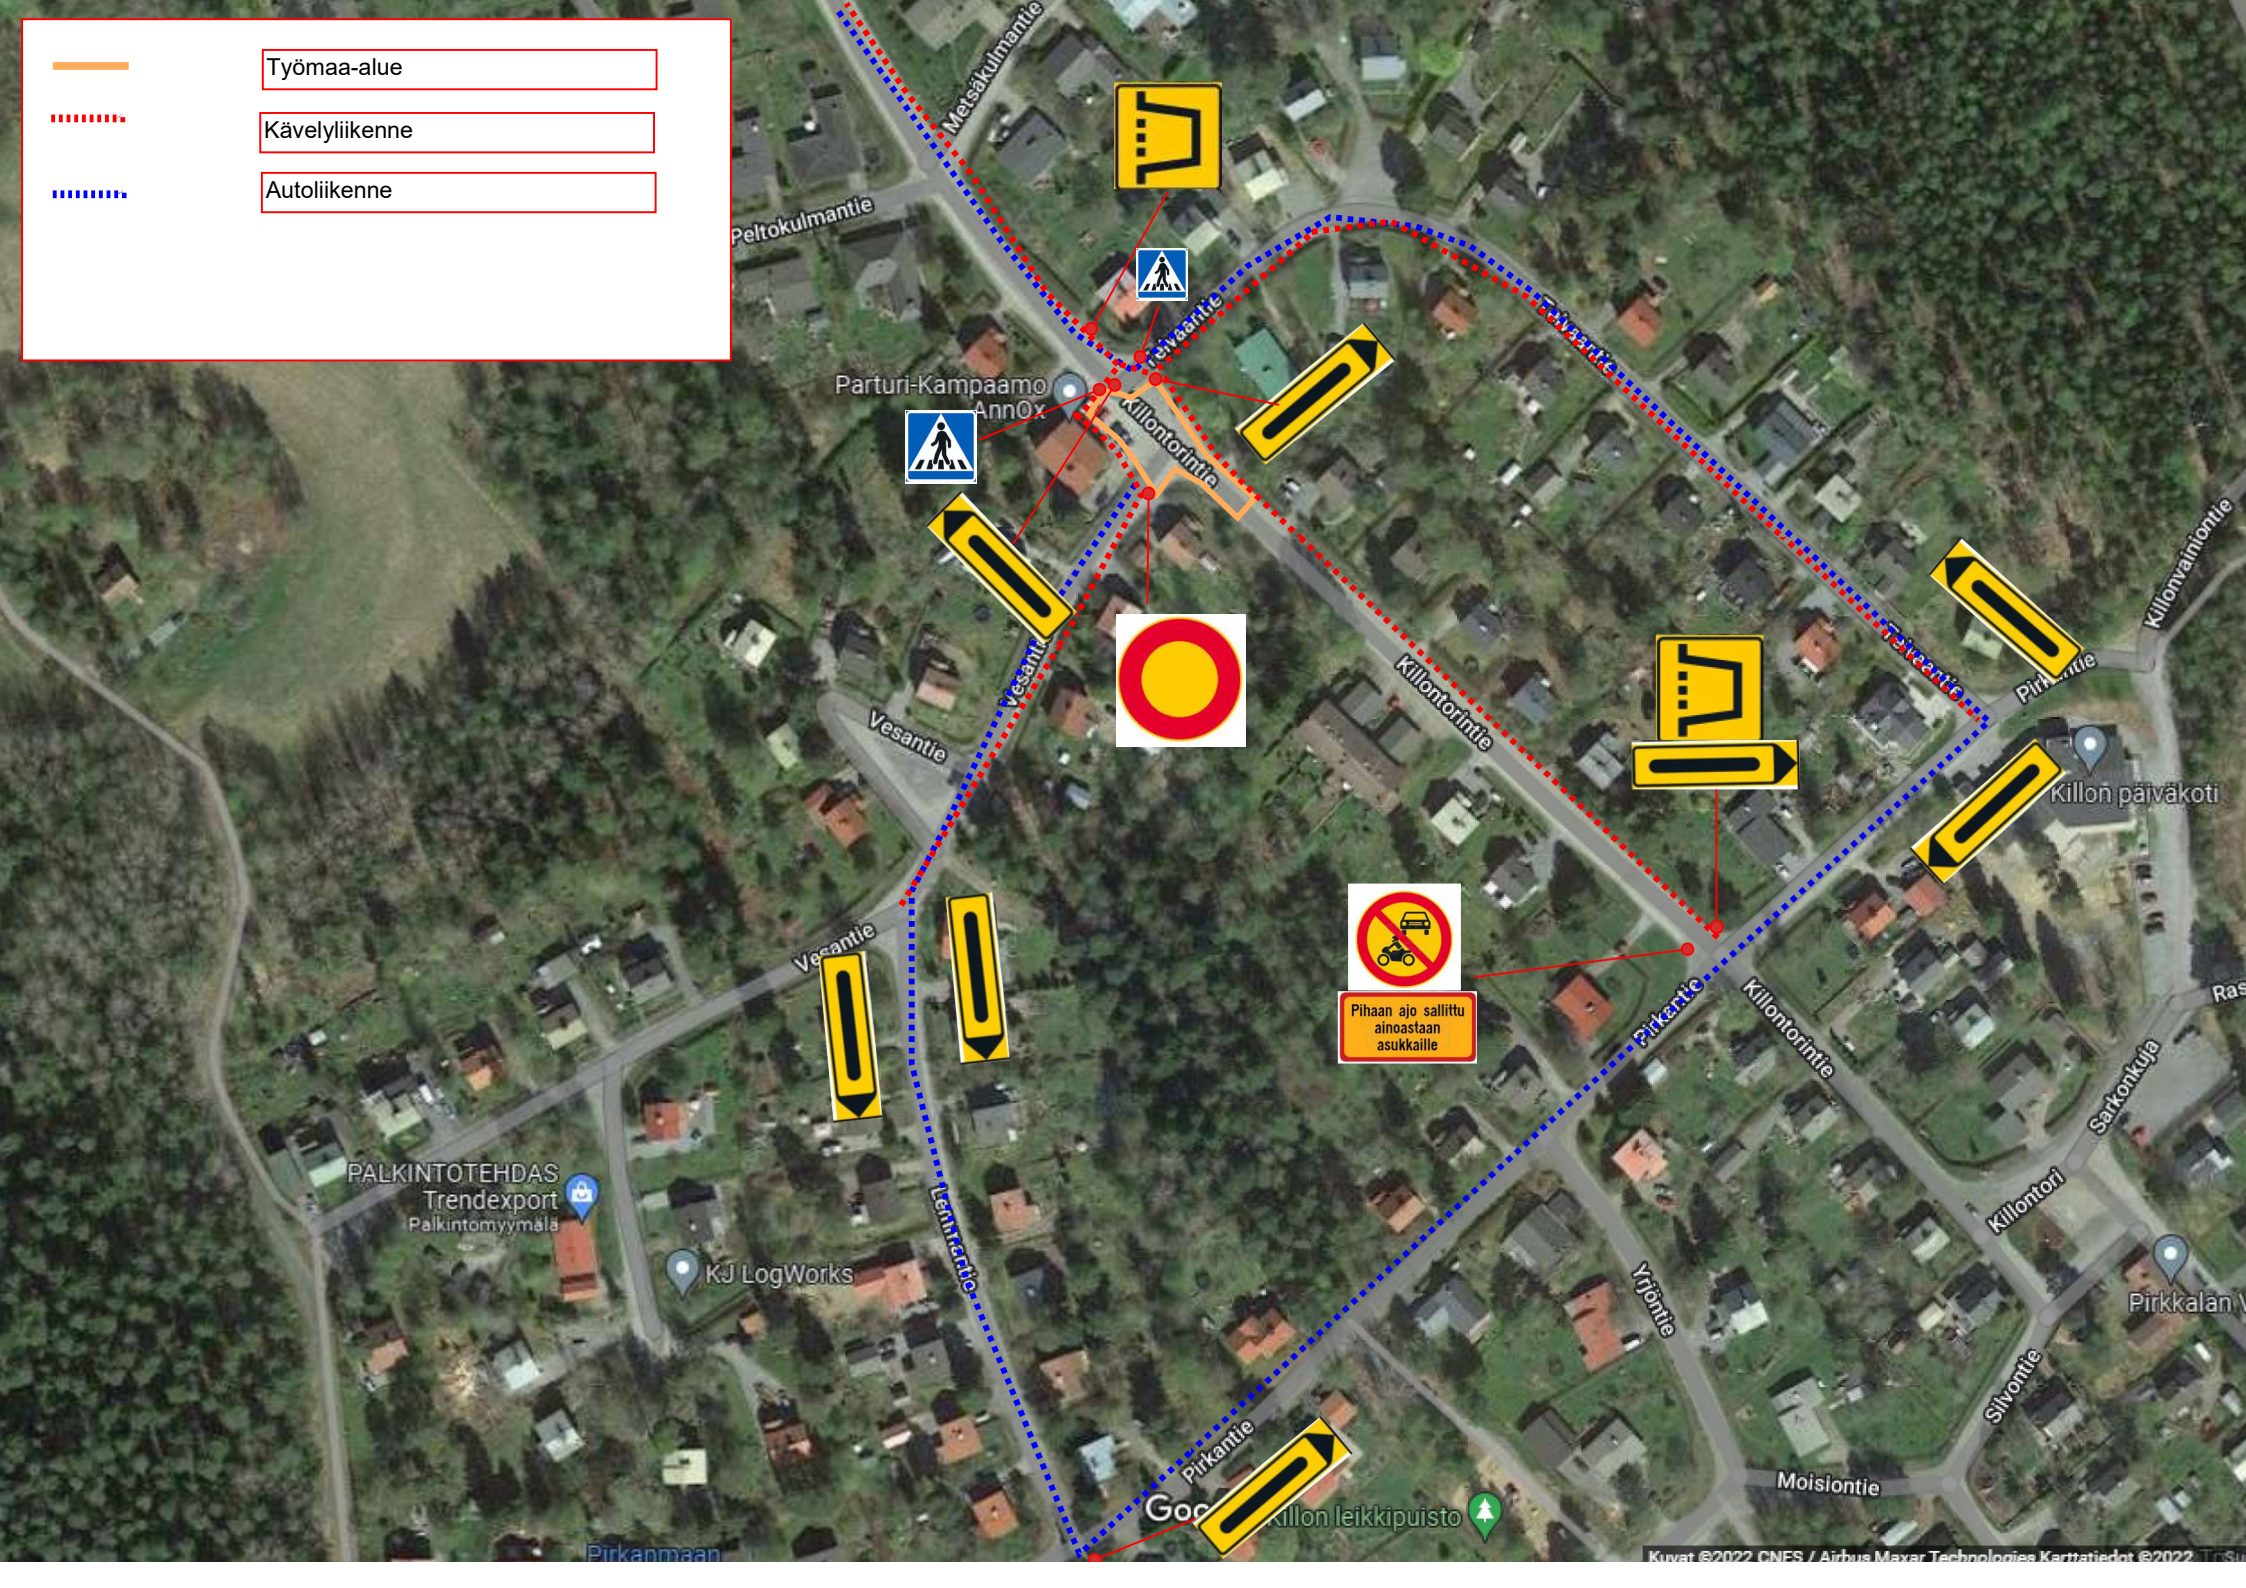