


U:\AMFIT\AMDS01\DATA\TAVIT\TIE1510076952_LINNAKALLO_AK24107_TULOKEIT3-KATUUNNITELMADWG\LINNAKALLO_KS.DWG
 Puhdistettu: 01.11.2023

 

- MERKINTÖJEN SELITYS**
- ASFALTITPÄÄLLYSTEINEN AJORATA, AB 16 / JALKAKÄYTÄVÄ JA PYÖRÄTIE TAI REUNA-ALUE, AB 11
 - ASFALTITPÄÄLLYSTEINEN AJOYHTEYS/TONTTILIITTYMÄ
 - BETONIKIVEYS, HARMAA ISO SAUVAKIVI 278x138x80, TIILLADONTA
 - GRANIITTINEN REUNAKIVI S170, NÄKYMÄ 10 CM, HARMAA RAAKAREUNAKIVI
 - MADALLETTU GRANIITTINEN REUNAKIVI S170, NÄKYMÄ TONTTILIITTYMIEN JA SUOJATEIDEN YHTEYDSSÄ ENINTÄÄN 3 CM, HARMAA RAAKAREUNAKIVI; REUNAKIVILINJAN KORKEUSEROT TASATAAN N. 1 METRIN MATKALLA ALASLASKUJEN PÄISSÄ
 - AJORADAN REUNAKIVETÖN REUNA / JALKAKÄYTÄVÄN JA PYÖRÄTIEEN REUNA
 - UUSI HULEVESIKAIVO 40 TN RITILÄKANSISTOLLA
 - NYKYINEN VALAISINPVLÄS
 - VALAISINPVLÄS JA LED-VALAISIN
 - LIKENNEMERKKI JA PVLÄS
 - KATUALUEEN RAJA
 - NURMI (R3)
 - MAISEMANURMI (A3)
 - ISTUTETTAVA LEHTIPUU
 - ISTUTETTAVA HAVUPUU

Sijoitetaan jkpp:n päähän

Katuvalaistuskeskuksen tilanvaraus


- Reuna-alue 7.35
- Piennar 0.25
- Jkpp-väylä 3.00
- Piennar 0.25
- Välkäistä 0.25
- Piennar 0.50
- Ajokaista 4.50
- Saareke 2.50
- Ajokaista 4.50
- Piennar 0.50
- Reuna-alue 4.25

- Reuna-alue 13.45
- Piennar 0.50
- Ajorata 7.00
- Piennar+Erottelukaista+Piennar 3.25
- Jkpp-väylä 3.00
- Piennar 0.35
- Piennar 0.25
- Reuna-alue 14.85

- Reuna-alue 14.00
- Piennar 0.50
- Ajorata 0.50
- Piennar+Erottelukaista+Piennar 3.25
- Jkpp-väylä 3.00
- Piennar 0.35
- Reuna-alue 14.00

- Pysäköinti 2.50
- Ovenavaustila 0.75
- Jkpp-väylä 3.00
- Piennar 0.25

K.osa/ kylvä	korttel/ tila	Tontti/ Rn:o	Viranomaisen merkintä
Rakennustoimenne	Katusuunnitelma	Piirustustaji	
Rakennuskohteen nimi ja osoite	Katujärjestelypiirustus	Mittakaava	
Linnakallion asemakaava 244	Kurikkakalliontie	1:500	
Pirkkalan kunta			
RAMBOLL	Ramboll Finland Oy Kansikatu 5 B 33100 Tampere puh. 020 755 611 www.ramboll.fi	Suunn. ala 1510076952	Tiedosto
Suunn.(nimi, tulosno, allekirj.) Pasi Veikola		Piirustuso. 2183.1	Muutos
		Hv. Liisa Peltola	Pvm 1.11.2023


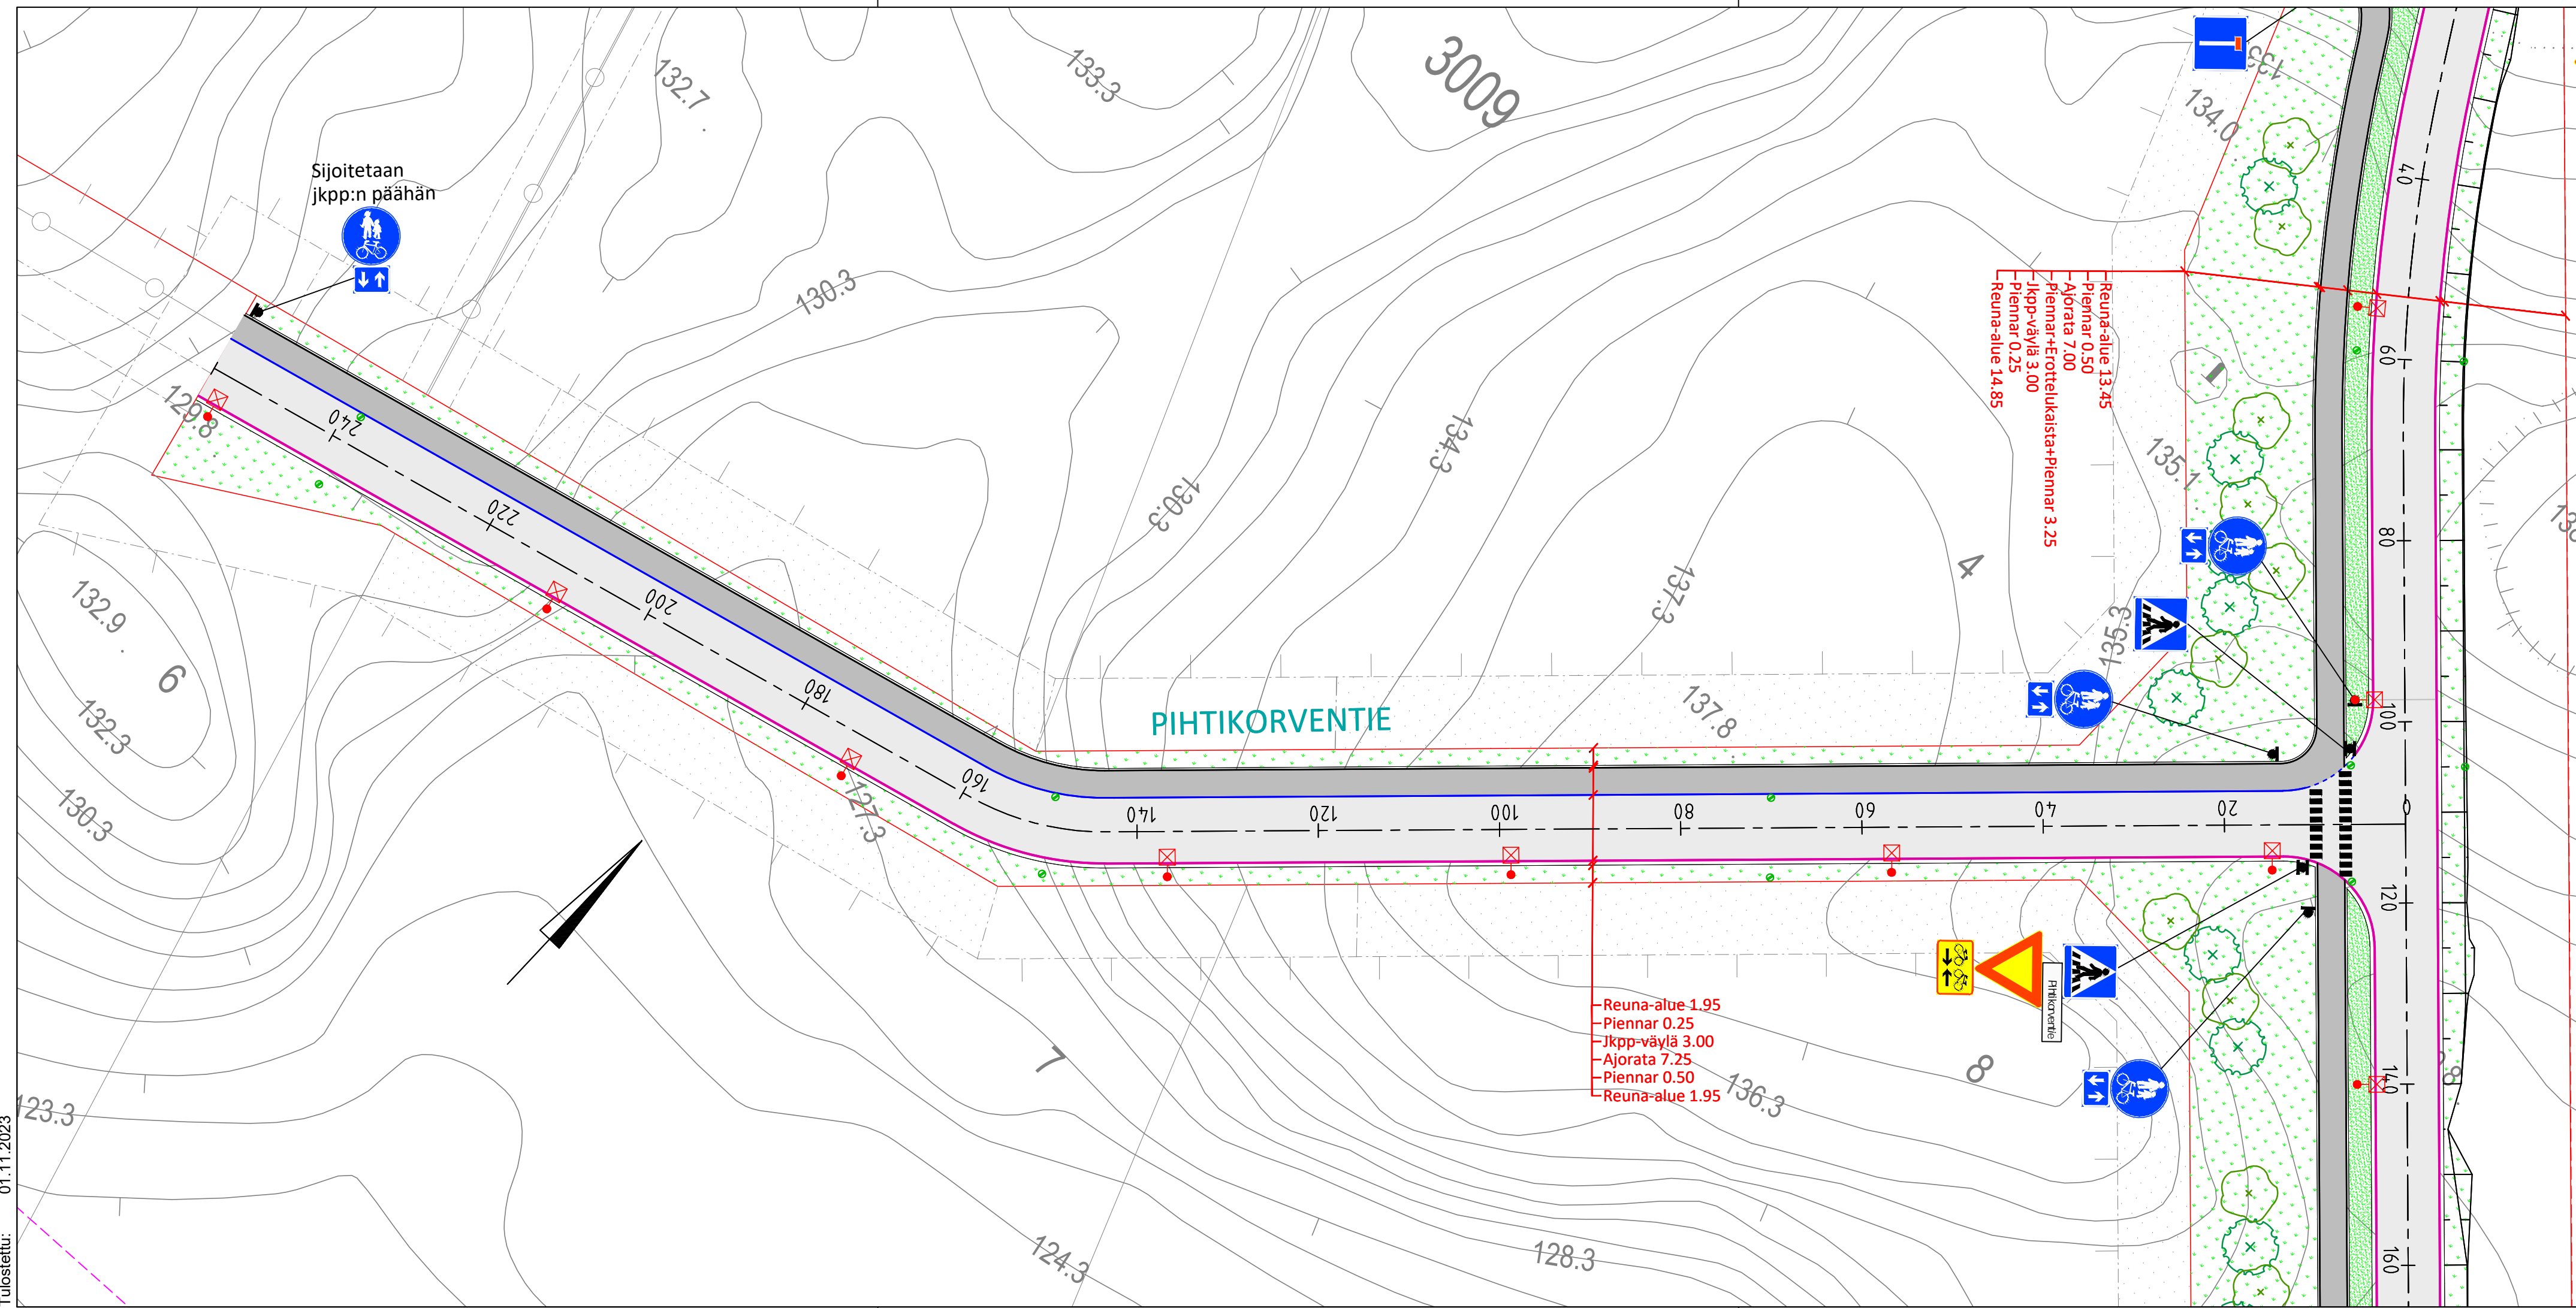


- MERKINTÖJEN SELITYS**
- ASFALTTIPÄÄLLYSTEINEN AJORATA, AB 16 / JALKAKÄYTTÄVÄ JA PYÖRÄTIE TAI REUNA-ALUE, AB 11
 - ASFALTTIPÄÄLLYSTEINEN AJOYHTEYS/TONTTILIITTYMÄ
 - BETONIKIVEYS, HARMAA ISO SAUVAKIVI 278x138x80, TIILILADONTA
 - GRANIITTINEN REUNAKIVI S170, NÄKYMÄ 10 CM, HARMAA RAAKAREUNAKIVI MADALLETTU GRANIITTINEN REUNAKIVI S170, NÄKYMÄ TONTTILIITTYMIEN JA SUOJATEIDEN YHTEYDESSÄ ENINTÄÄN 3 CM, HARMAA RAAKAREUNAKIVI; REUNAKIVILINJAN KORKEUSEROT TASATAAN N. 1 METRIN MATKALLA ALASLASKUJEN PÄISSÄ
 - AJORADAN REUNAKIVETÖN REUNA / JALKAKÄYTTÄVÄN JA PYÖRÄTIEN REUNA
 - UUSI HULEVESIKAIVO 40 TN RITILÄKANSISTOLLA
 - NYKYINEN VALAISINPVLVÄS
 - VALAISINPVLVÄS JA LED-VALAISIN
 - LIIKENNEMERKKI JA PVLVÄS
 - KATUALUEEN RAJA
 - NURMI (R3)
 - MAISEMANURMI (A3)
 - ISTUTETTAVA LEHTIPUU
 - ISTUTETTAVA HAVUPUU






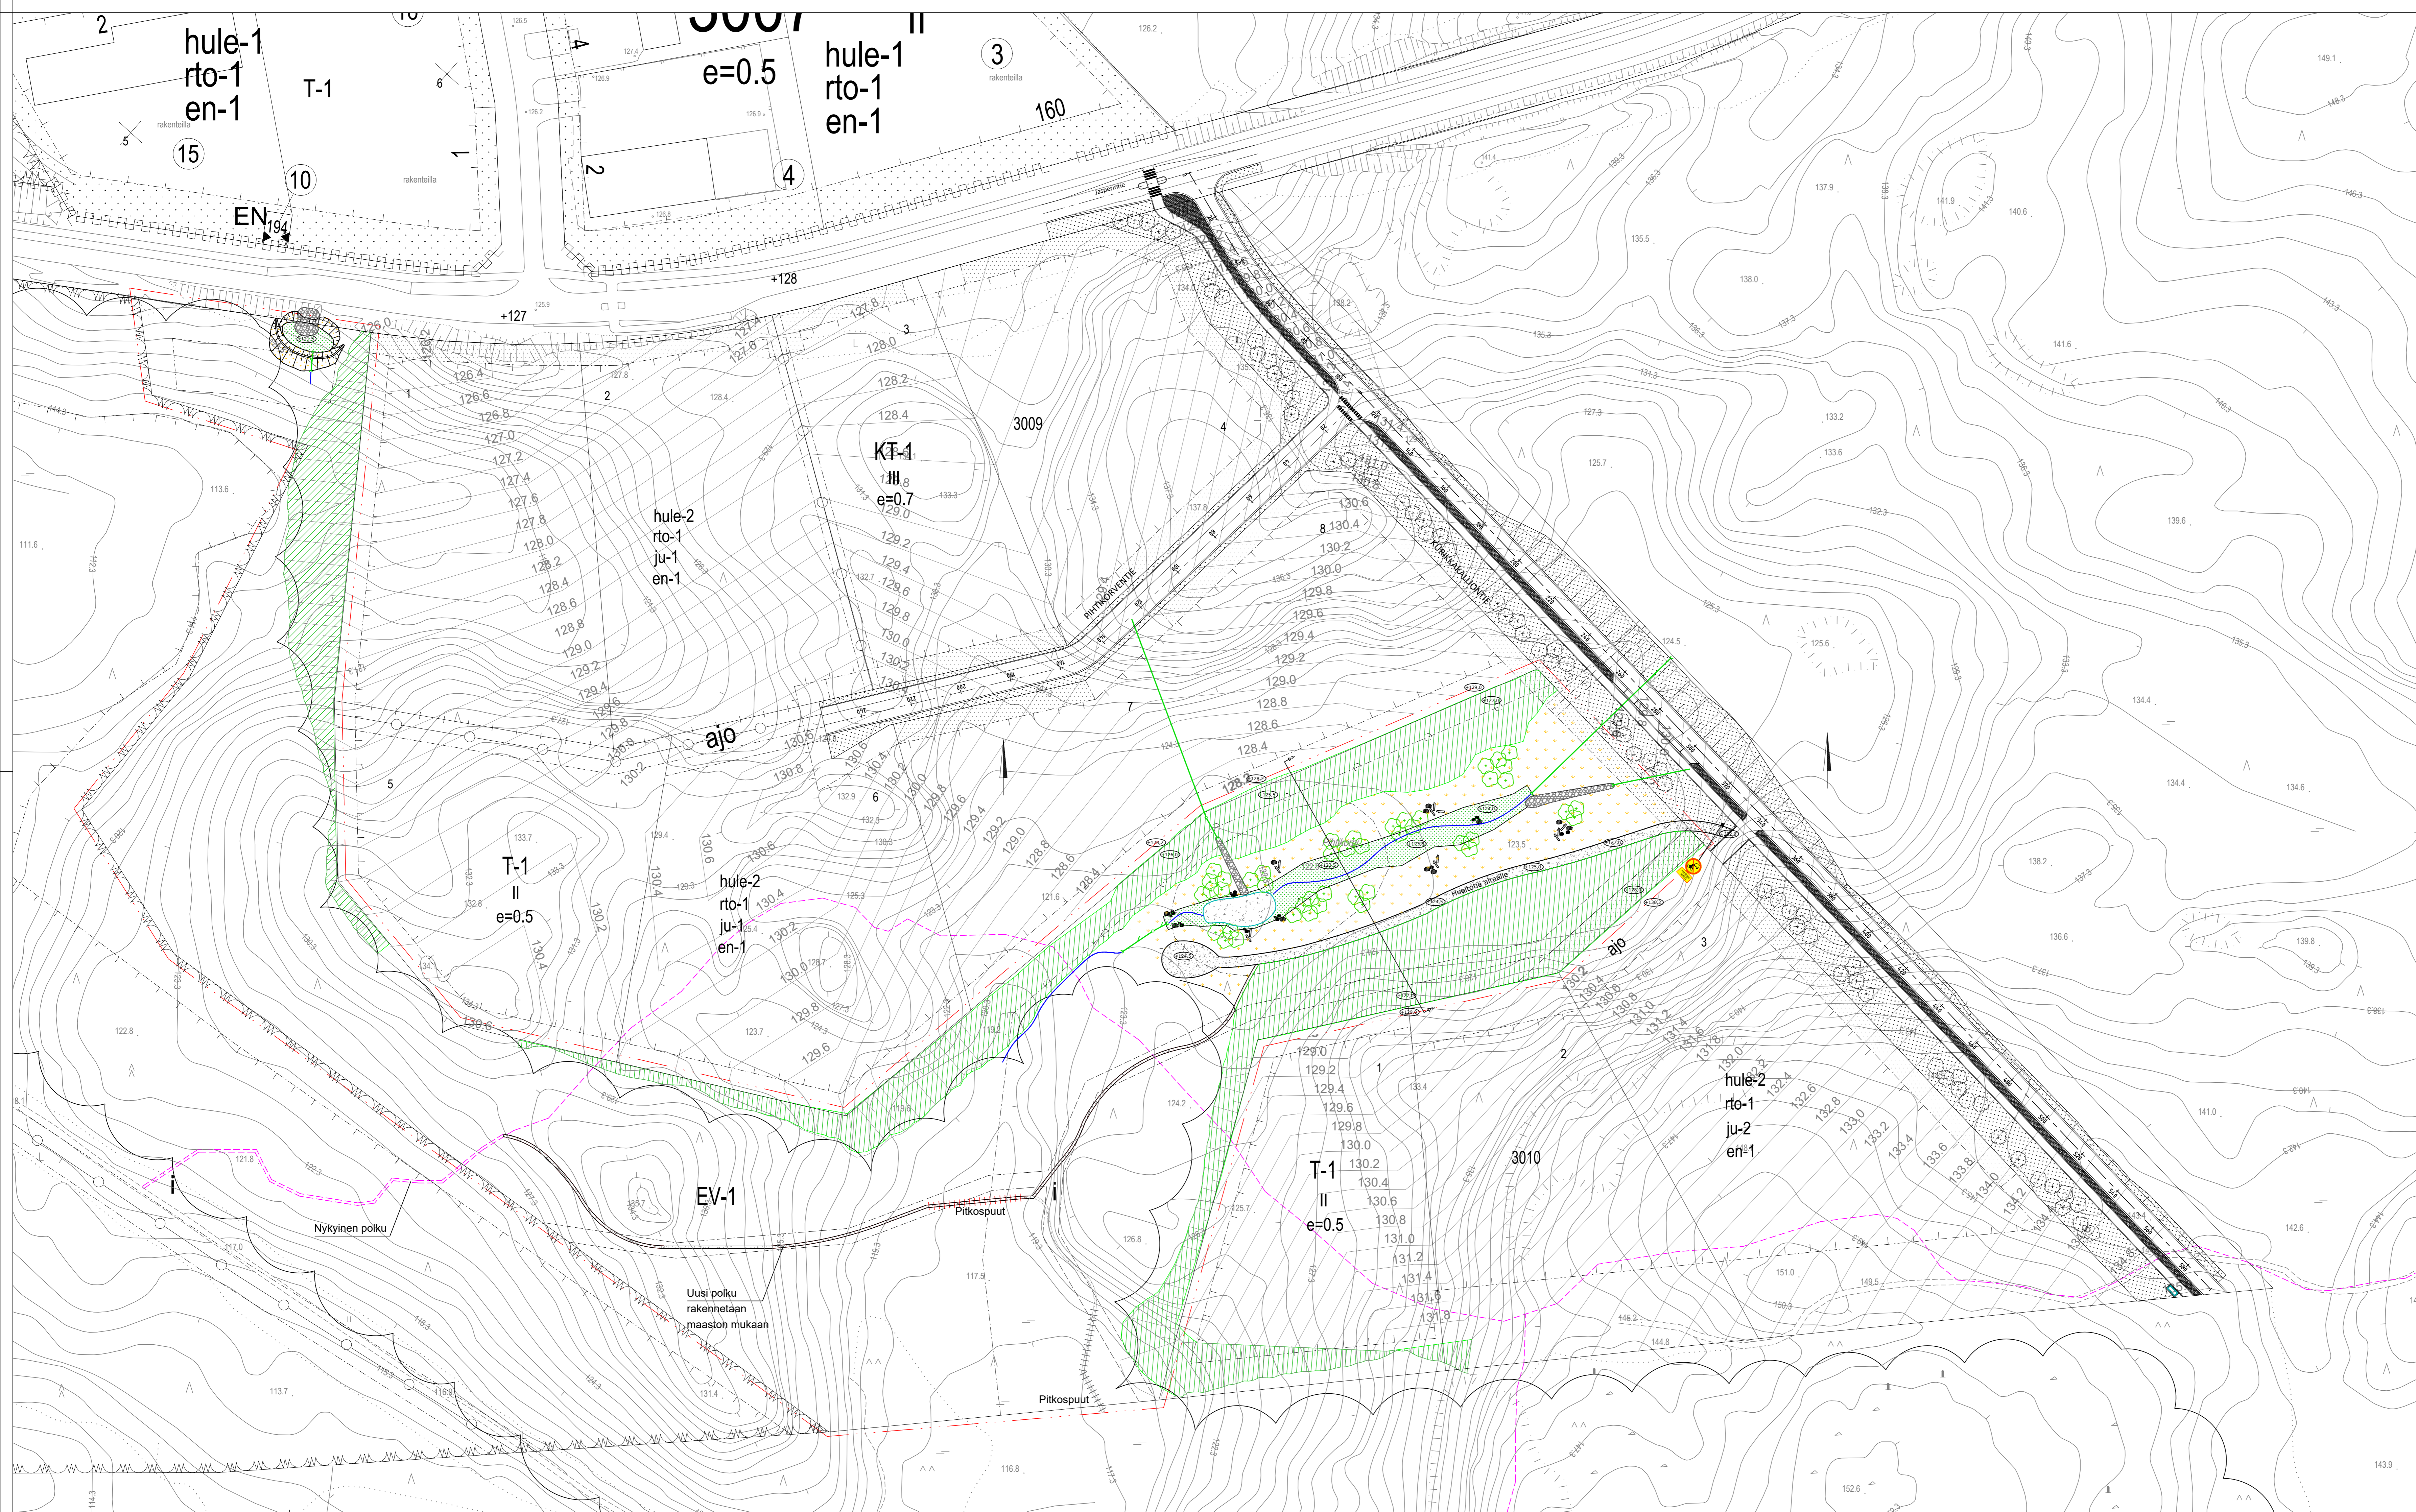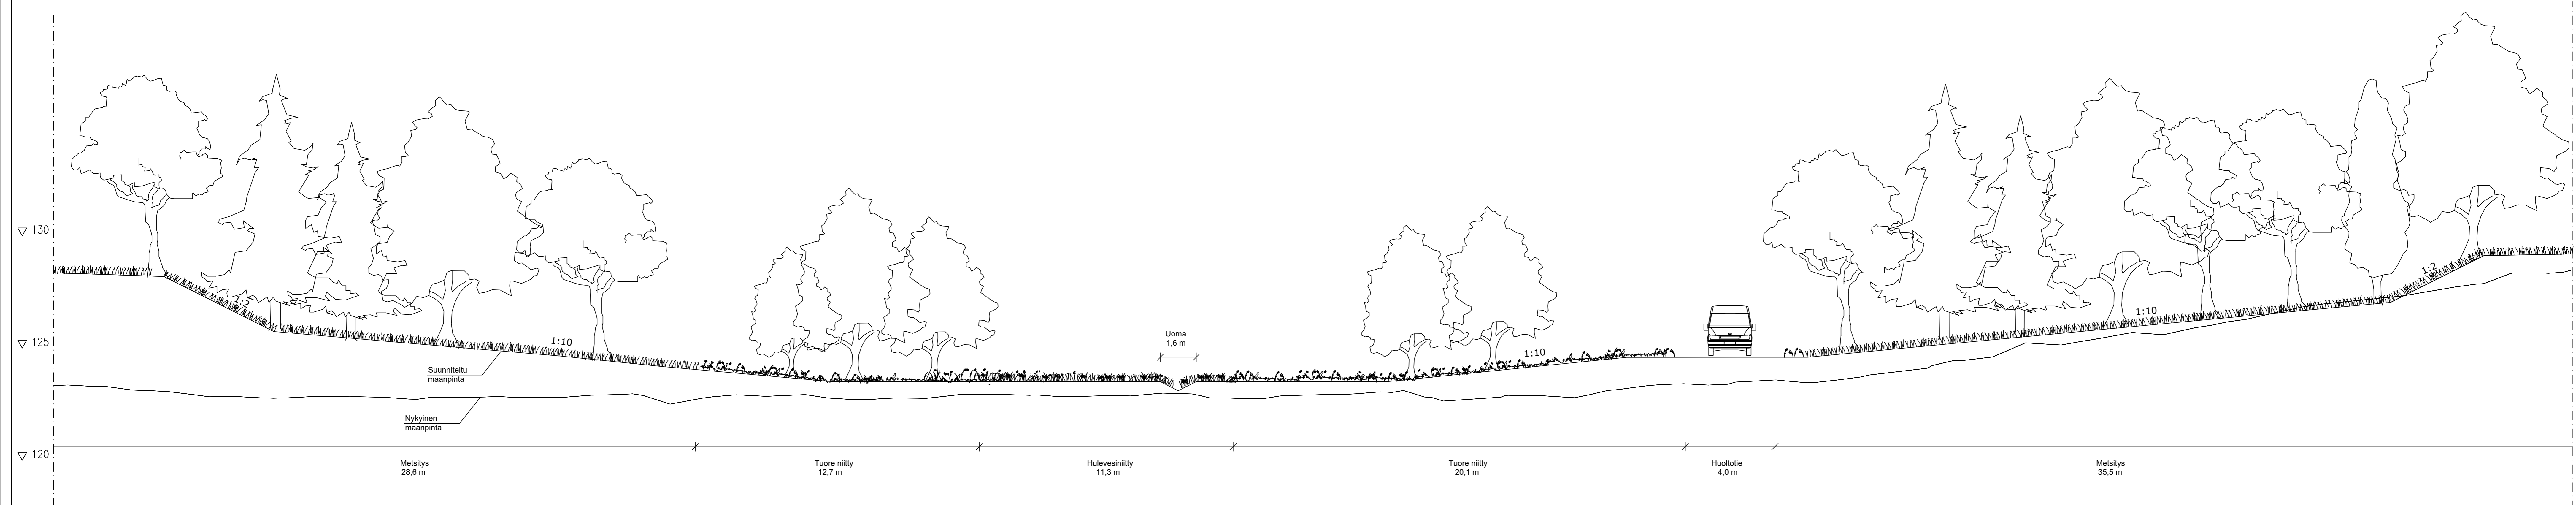


 





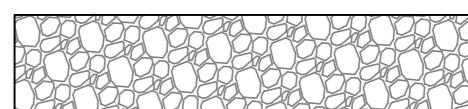


-Reuna-alue 1.95
-Piennar 0.25
-Jkpp-väylä 3.00
-Ajorata 7.25
-Piennar 0.50
-Reuna-alue 1.95

-Reuna-alue 13.45
-Piennar 0.50
-Ajorata 7.00
-Piennar+Eroterolukaisista+Piennar 3.25
-Jkpp-väylä 3.00
-Piennar 0.25
-Reuna-alue 14.85

k.osa/ kylä	kortteli/ tila	Tontti/ Rn:o	Viranomaisen merkintöjä
Rakennustoimenpide		Piirustuslaji	
Kadunrakennus		Katusuunnitelma	
Rakennuskohteen nimi ja osoite		Piirustuksen sisältö	Mittakaava
Linnakallion asemakaava 244 Pihtikorventie		Katujärjestelypiirustus	1:500
Pirkkalan kunta			
Suunn. ala	Työno	Tiedosto	
	Ramboll Finland Oy Kansikatu 5 B 33100 Tampere puh. 020 755 611 www.ramboll.fi	1510076952	
Piirustusno	Piirustuksia	Muutos	
2183.2			
Suunn.(nimi, tutkinto, allekirj.)	Piir.	Hyv.	Pvm
Pasi Veikkolainen	PVei	Liisa Peltola	1.11.2023

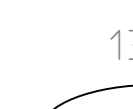

MERKINNÄT:

-  Kivituhka
-  Sora
-  Kiviheitoke
-  Tuore metsäniitty (A3)
-  Hulevesiniitty (A3)
-  Metsitys
-  Oleva puusto
-  Istutettava lehtipuu
-  Käytävä
-  Suunnittelualueen raja
-  Maakivi 500...1200 mm
-  Lahopuu
-  Oleva korkopiste
-  Uusi korkopiste
-  Uusi korkeuskäyrä
-  Infokylltti
-  Pitkoopuut

Koodi/tyyppi	Korttelin/tila	Tuote/tyyppi	Viite/merkintä
Rakennusluokka	Kadunrakennus		Puustoluokka
Rakennuksen nimi ja osoite	Linna-kallion asemakaava 244 Kurikkakalliontie Pihlkorventie Pirkkalan kunta		Maastokuva Puustosuunnitelma 1:1000
RAMBOCELL	Ramboll Finland Oy Rambollin katu 5 B 00100 Tampere puh. 020 755 621 www.ramboll.fi	Suunnittelija Taru Lahti	Yhteystiedot 1510076952 Puhelin 2183.5 Faksi 12.9.2023
Suunnittelija	Ulla Eriksson	Projektinjohtaja	Liisa Pellola