


Ajoradan korotus
 - pituus 8 m
 - korkeus 8 cm
 - viisteen pituus 0,8 m
 - viisteisiin ruutumaalaus
 - heijastinpaalut 2 kpl

- MERKINTÖJEN SELITYKSET**
- Asfalttipintainen katu
 - Ajoradan korotus, asfaltti
 - Murske 0...16
 - Tonttiliittymä, pintamateriaali vaihtelee
 - Nurmi
 - Ritiläkannellinen kaivo, umpikannellinen kaivo
 - Valaisinpylväs
 - Avo-oja
 - Kadun keskiliinjan korkeusasema (N2000)

Piirustus korvaa katusuunnitelmapiirustukset nro 382 (1979) ja 423 (1980) sekä hidastesuunnitelmat 1341 (2001) ja 1482 (2003)

PVM		SUUNN.	
RAKENNUSKOHTIEN NIMI JA OSOITE		PIIRUSTUKSEN SISÄLTÖ	
MÄKIKATU		KATUSUUNNITELMA	
		ASEMAPIIRROS PLV 0-350	
		MITTAKAAVA	
		1:500	
OSA-ALUE	HAIKKA	NO	004
PIIRT.	TV		
SUUNN.	TV		
TARK.	AR		
YHDYSKUNTATEKNIikka PL1001 33961 PIRKKALA		PVM 19.5.2020	
		PÄÄTÖS	
		2132.1	

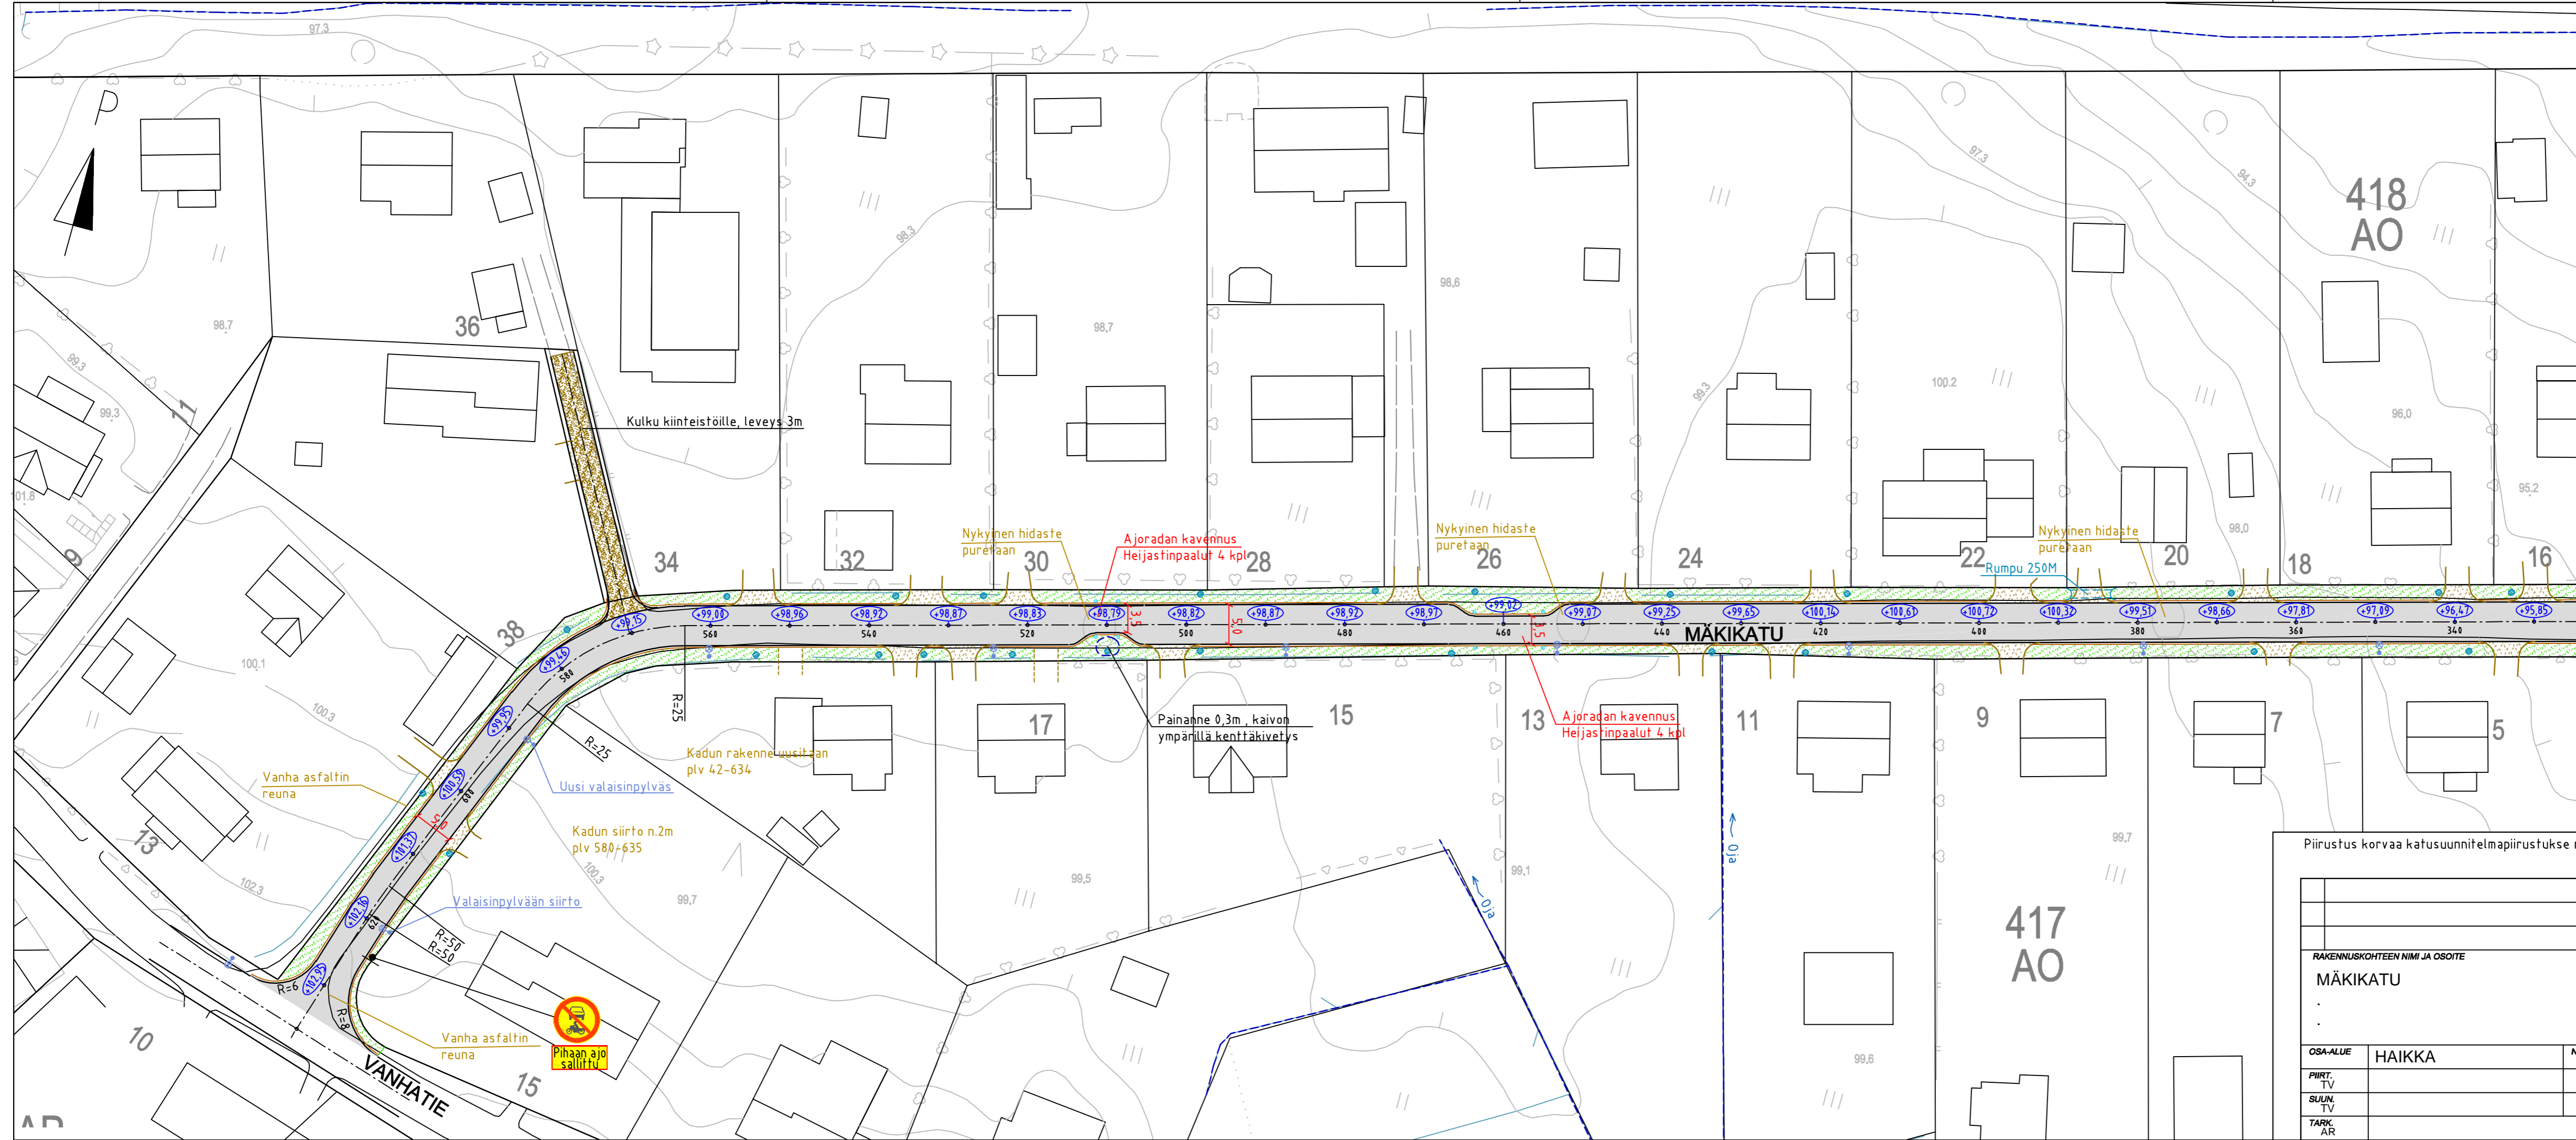

- MERKINTÖJEN SELITYKSET**
- Asfalttipintainen katu
 - Ajoradan korotus, asfaltti
 - Murske 0...16
 - Tonttiliittymä, pintamateriaali vaihtelee
 - Nurmi
 - Ritiläkannellinen kaivo, umpikannellinen kaivo
 - Valaisinpylväs
 - Avo-oja
 - Kadun keskilinjan korkeusasema (N2000)


Korkeusjärjestelmä N2000

Piirustus korvaa katusuunnitelmapiirustukse nro 423 (1980) sekä hidastesuunnitelman 1341 (2001)

	PVM	SUUNN.
RAKENNUSKOHTIEN NIMI JA OSOITE	PIIRUSTUKSEN SISÄLTÖ	
MÄKIKATU	KATUSUUNNITELMA	MITTAKAAVA
.	ASEMAPIIRROS PLV 350-636	1:500
.		
OSA-ALUE	HAIKKA	N:o 004
PIIRT. TV		
SUUNN. TV		
TARK. AR		
PIRKKALA		PVM 19.5.2020
YHDYSKUNTATEKNIikka PL1001 33961 PIRKKALA		PÄÄTÖS
		2132.2

MÄKIKATU

Kuivatus

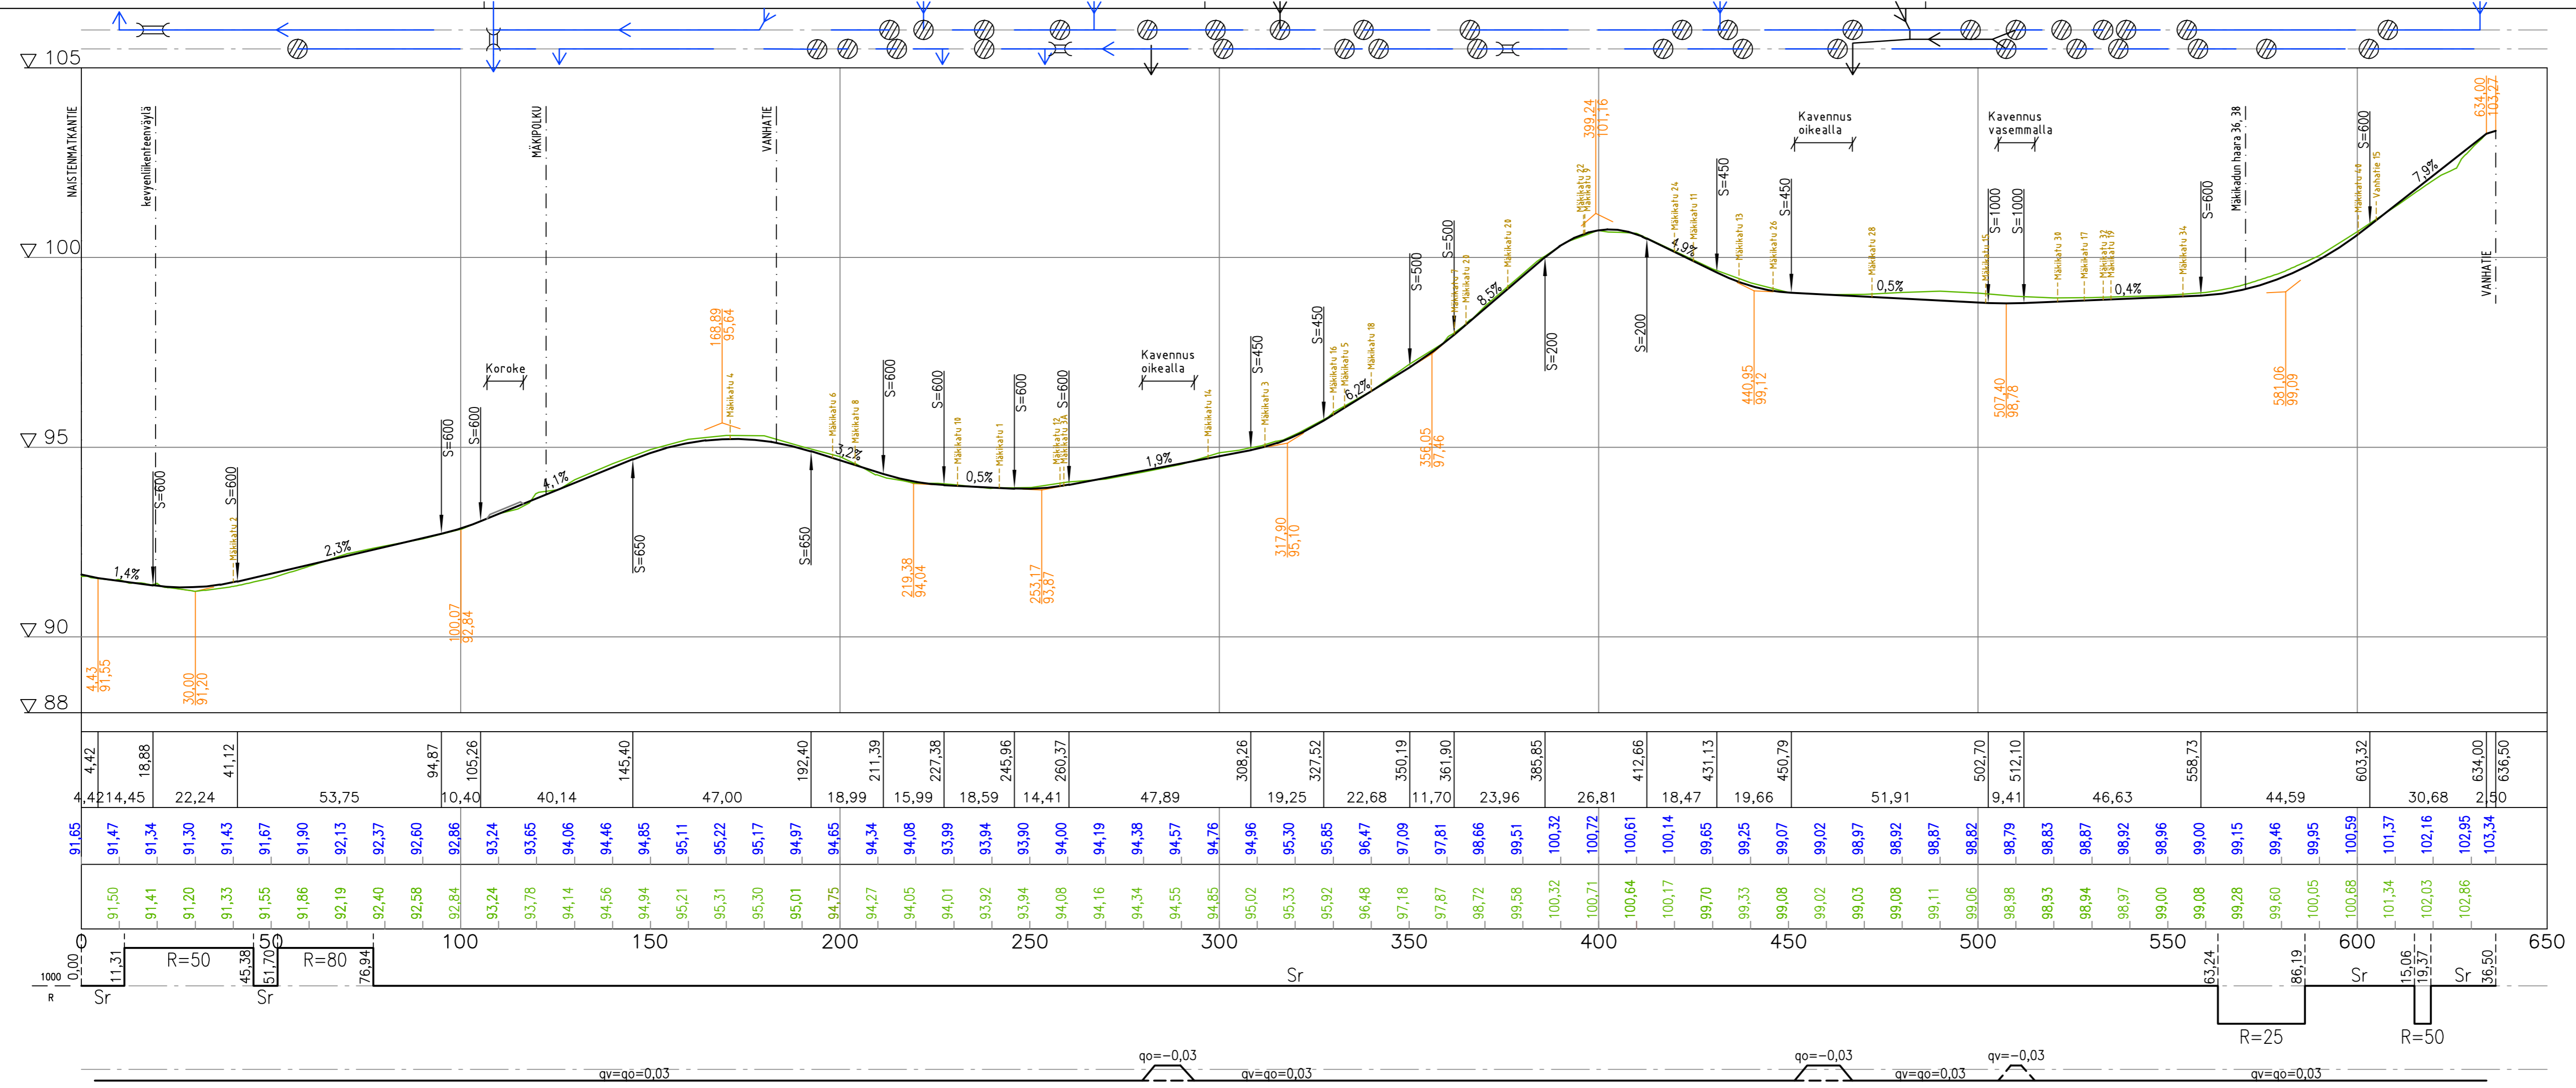

Matka

Tasausviivan korkeus

Maanpinnan korkeus (vanha kadunpinta)


Kaarevuus

Ajoradan sivukaltevuus

Korkeusjärjestelmä N2000

PVM		SULUNN.	
RAKENUSKOHTEEN NIMI JA OSOITE		PIIRUSTUKSEN SISÄLTÖ	
MÄKIKATU		KATUSUUNNITELMA	
		PITUUSLEIKKAUS	
		MITTAKAAVA 1:1000/1:100	
OSA-ALUE	HAIKKA	N:o	004
PIIRT. TV			
SULUN. TV			
TARK. AR			
PIRKKALA		PVM 19.5.2020	
YHDYSKUNTATEKNIikka PL1001 33961 PIRKKALA		PÄÄTÖS	
		2132.3	

TYYPPIPOIKKILEIKKAUS 1:100
MÄKIKATU

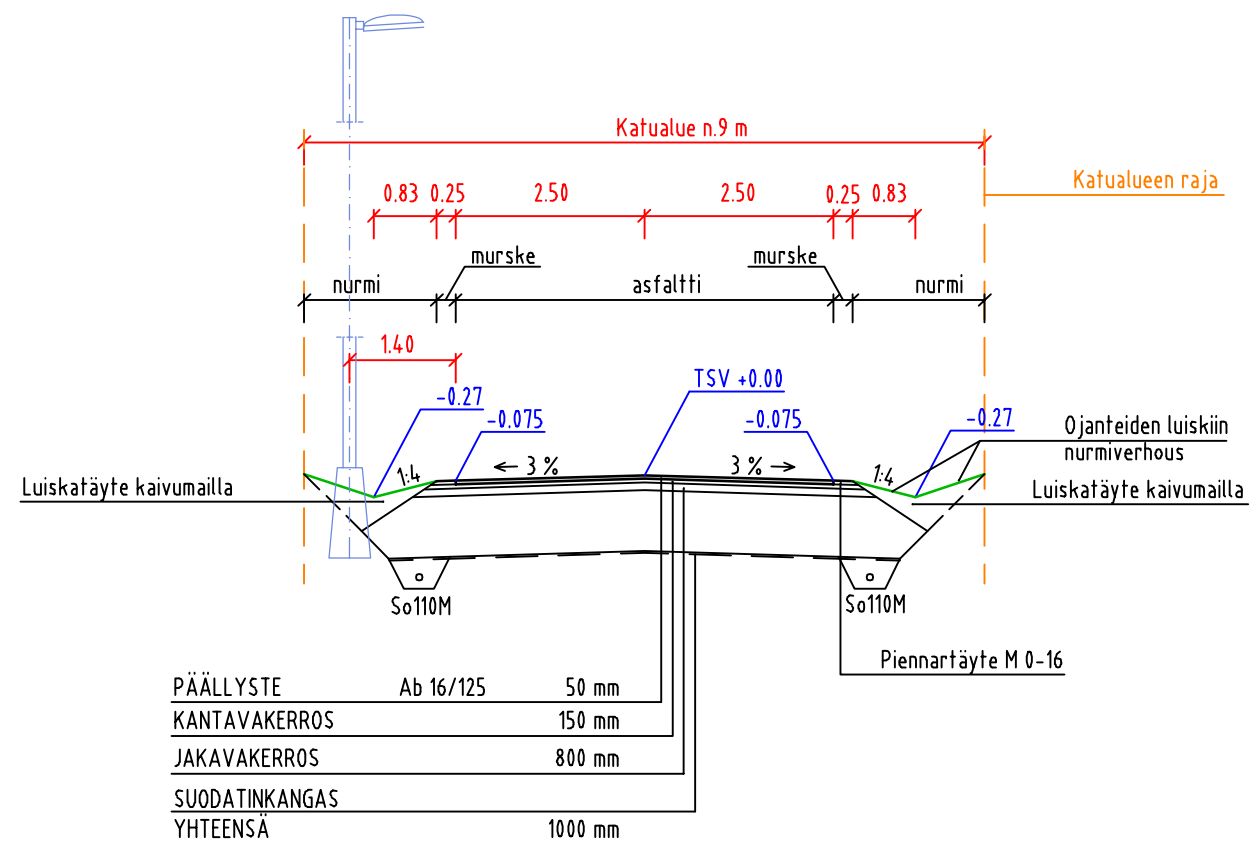

Korkeusjärjestelmä N2000

		PVM	SUUNN.
RAKENNUSKOHTEEN NIMI JA OSOITE		PIIRUSTUKSEN SISÄLTÖ	
MÄKIKATU		KATUSUUNNITELMA	MITTAKAAVA
		TYYPPIPOIKKILEIKKAUS	1:100
OSA-ALUE	HAIKKA	N:O	PVM
		004	19.5.2020
PIIRT.			PÄÄTÖS
TV			
SUUN.			
TV			
TARK.			
AR			
		YHDYSKUNTATEKNIikka PL1001 33961 PIRKKALA	
		2132.4	