


U:\AMFIT\AMDS01\DATA\TAVITTEIET\1510076952\_LINNAKALLO\_AK24107\_TULOKEIT3-KATUSUUNNITELMA\DWG\LINNAKALLO\_KS.DWG  
 Puhdistettu: 01.11.2023

 

- Reuna-alue 7.35
- Piennar 0.25
- Jkpp-väylä 3.00
- Piennar 0.25
- Välkäkaista 0.25
- Piennar 0.50
- Ajokaista 4.50
- Saareke 2.50
- Ajokaista 4.50
- Piennar 0.50
- Reuna-alue 4.25

- Reuna-alue 13.45
- Piennar 0.50
- Ajorata 7.00
- Piennar+Erottelukaista+Piennar 3.25
- Jkpp-väylä 3.00
- Piennar 0.35
- Piennar 0.25
- Reuna-alue 14.85

- Reuna-alue 14.00
- Piennar 0.50
- Ajorata 7.00
- Piennar+Erottelukaista+Piennar 3.25
- Jkpp-väylä 3.00
- Piennar 0.35
- Reuna-alue 14.00


- Pysäköinti 2.50
- Ovenavaustila 0.75
- Jkpp-väylä 3.00
- Piennar 0.25

- MERKINTÖJEN SELITYS**
- ASFALTIPÄÄLLYSTEINEN AJORATA, AB 16 / JALKAKÄYTÄVÄ JA PYÖRÄTIE TAI REUNA-ALUE, AB 11
  - ASFALTIPÄÄLLYSTEINEN AJOYHTEYS/TONTTILIITTYMÄ
  - BETONIKIVEYS, HARMAA ISO SAUVAKIVI 278x138x80, TIILLADONTA
  - GRANIITTINEN REUNAKIVI S170, NÄKYMÄ 10 CM, HARMAA RAAKAREUNAKIVI
  - MÄDÄLLETTU GRANIITTINEN REUNAKIVI S170, NÄKYMÄ TONTTILIITTYMIEN JA SUOJATEIDEN YHTEYTYKSIÄ ENINTÄÄN 3 CM, HARMAA RAAKAREUNAKIVI; REUNAKIVILINJAN KORKEUSEROT TASATAAN N. 1 METRIN MATKALLA ALASLASKUJEN PÄISSÄ
  - AJORADAN REUNAKIVETÖN REUNA / JALKAKÄYTÄVÄN JA PYÖRÄTIEEN REUNA
  - UUSI HULEVESIKAIVO 40 TN RITILÄKANSTIOLLA
  - NYKYINEN VALAISINPVLÄS
  - VALAISINPVLÄS JA LED-VALAISIN
  - LIKENNEMERKKI JA PVLÄS
  - KATUALUEEN RAJA
  - NURMI (R3)
  - MAISEMANURMI (A3)
  - ISTUTETTAVA LEHTIPUU
  - ISTUTETTAVA HAVUPUU

**ehdotus**

K.osa/ kyla	korttel/ tila	Tontti/ Rn:o	Viranomaisen merkintöjä
Rakennustoimenne	Katusuunnitelma		
Rakennuskohteen nimi ja osoite	Piirustuksen sisältö	Mittakaava	
<b>Linnakallion asemakaava 244</b>	Katujärjestelypiirustus	1:500	
<b>Kurikkakalliontie</b>			
Pirkkalan kunta	Suunn. ala	Työno	Tiedosto
<b>RAMBOLL</b>	Ramboll Finland Oy	1510076952	
	Kansikatu 5 B		
	33100 Tampere		
	puh. 020 755 611		
	www.ramboll.fi		
Suunn.(nimi, tulosno, allekirj.)	Piirustusno	Piirustuskäsi	Muutos
Pasi Veikola	<b>2183.1</b>		
	Pvm	Hv.	Pvm
	PvEi	Liisa Peltola	1.11.2023

\\RAMFTAMDS01\DATA\11\TIE\TIE11510076952\_LINNAKALLO\_AK244\07\_TULOSET\3.KATUSUUNNITELMAID\LINNAKALLO\_KS.DWG  
Tulostettu: 01.11.2023

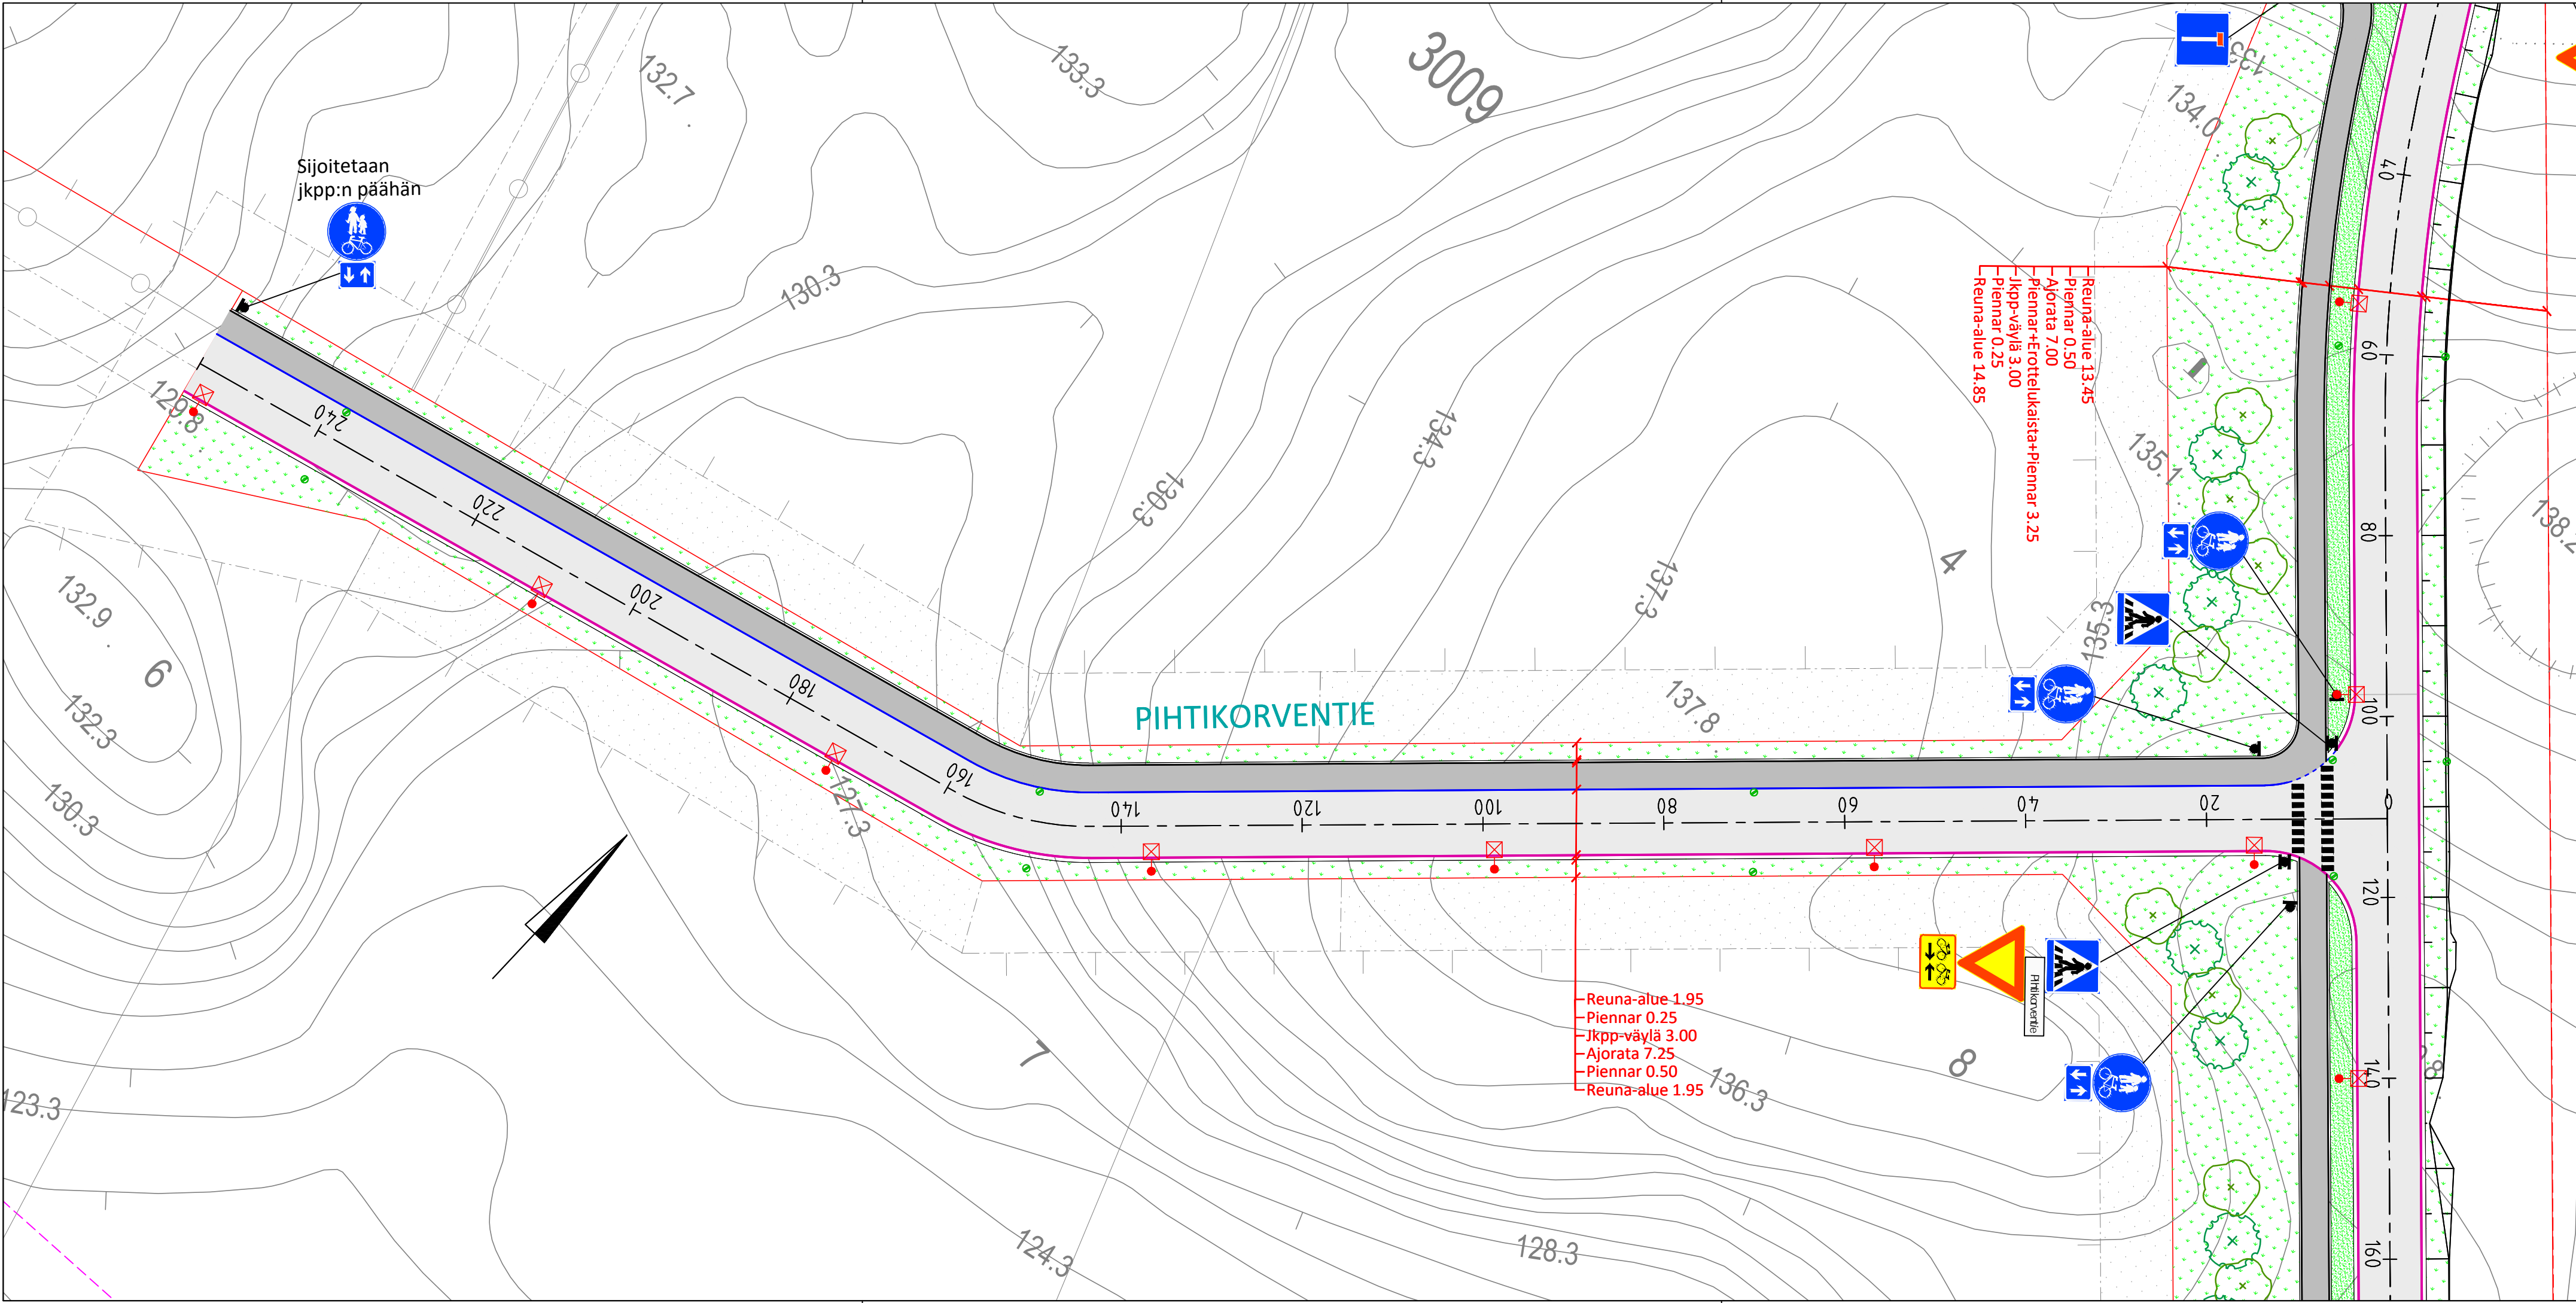

- MERKINTÖJEN SELITYS**
- ASFALTITPÄÄLLYSTEINEN AJORATA, AB 16 / JALKAKÄYTTÄVÄ JA PYÖRÄTIE TAI REUNA-ALUE, AB 11
  - ASFALTITPÄÄLLYSTEINEN AJOYHTEYS/TONTTILIITTYMÄ
  - BETONIKIVEYS, HARMAA ISO SAUVAKIVI 278x138x80, TIILILADONTA
  - GRANIITTINEN REUNAKIVI S170, NÄKYMÄ 10 CM, HARMAA RAAKAREUNAKIVI MADALLETTU GRANIITTINEN REUNAKIVI S170, NÄKYMÄ TONTTILIITTYMIEN JA SUOJATEIDEN YHTEYDESSÄ ENINTÄÄN 3 CM, HARMAA RAAKAREUNAKIVI; REUNAKIVILINJAN KORKEUSEROT TASATAAN N. 1 METRIN MATKALLA ALASLASKUJEN PÄISSÄ
  - AJORADAN REUNAKIVETÖN REUNA / JALKAKÄYTTÄVÄN JA PYÖRÄTIEN REUNA
  - UUSI HULEVESIKAIVO 40 TN RITILÄKANSISTOLLA
  - NYKYINEN VALAISINPVLVÄS
  - VALAISINPVLVÄS JA LED-VALAISIN
  - LIIKENNEMERKKI JA PVLVÄS
  - KATUALUEEN RAJA
  - NURMI (R3)
  - MAISEMANURMI (A3)
  - ISTUTETTAVA LEHTIPUU
  - ISTUTETTAVA HAVUPUU



ehdotus

-Reuna-alue 1.95  
-Piennar 0.25  
-Jkpp-väylä 3.00  
-Ajorata 7.25  
-Piennar 0.50  
-Reuna-alue 1.95

k.osa/ kylä	kortteli/ tila	Tontti/ Rn:o	Viranomaisen merkintöjä
Rakennustoimenpide <b>Kadunrakennus</b>			Piirustuslaji <b>Katusuunnitelma</b>
Rakennuskohteen nimi ja osoite <b>Linnakallion asemakaava 244 Pihtikorventie</b>			Piirustuksen sisältö <b>Katujärjestelypiirustus</b>
Pirkkalan kunta			Mittakaava <b>1:500</b>
Suunn. ala	Työnumero	Tiedosto	
<b>RAMBOLL</b>	1510076952		
Ramboll Finland Oy Kansikatu 5 B 33100 Tampere puh. 020 755 611 www.ramboll.fi	Piirustusno <b>2183.2</b>	Piirustuksia	Muutos
Suunn.(nimi, tutkinto, allekirj.) Pasi Veikkolainen	Piirt. PVe	Hyv. Liisa Peltola	Pvm 1.11.2023





\\RAMFITA\MS01\DATA\TIE\TIE1510076952\_LINNAKALLIO\_AK244107\_TULOKSET\3\_KATUSUUNNITELMAD\GLINNAKALLIO\_KS.DWG  
Tulostettu: 01.11.2023

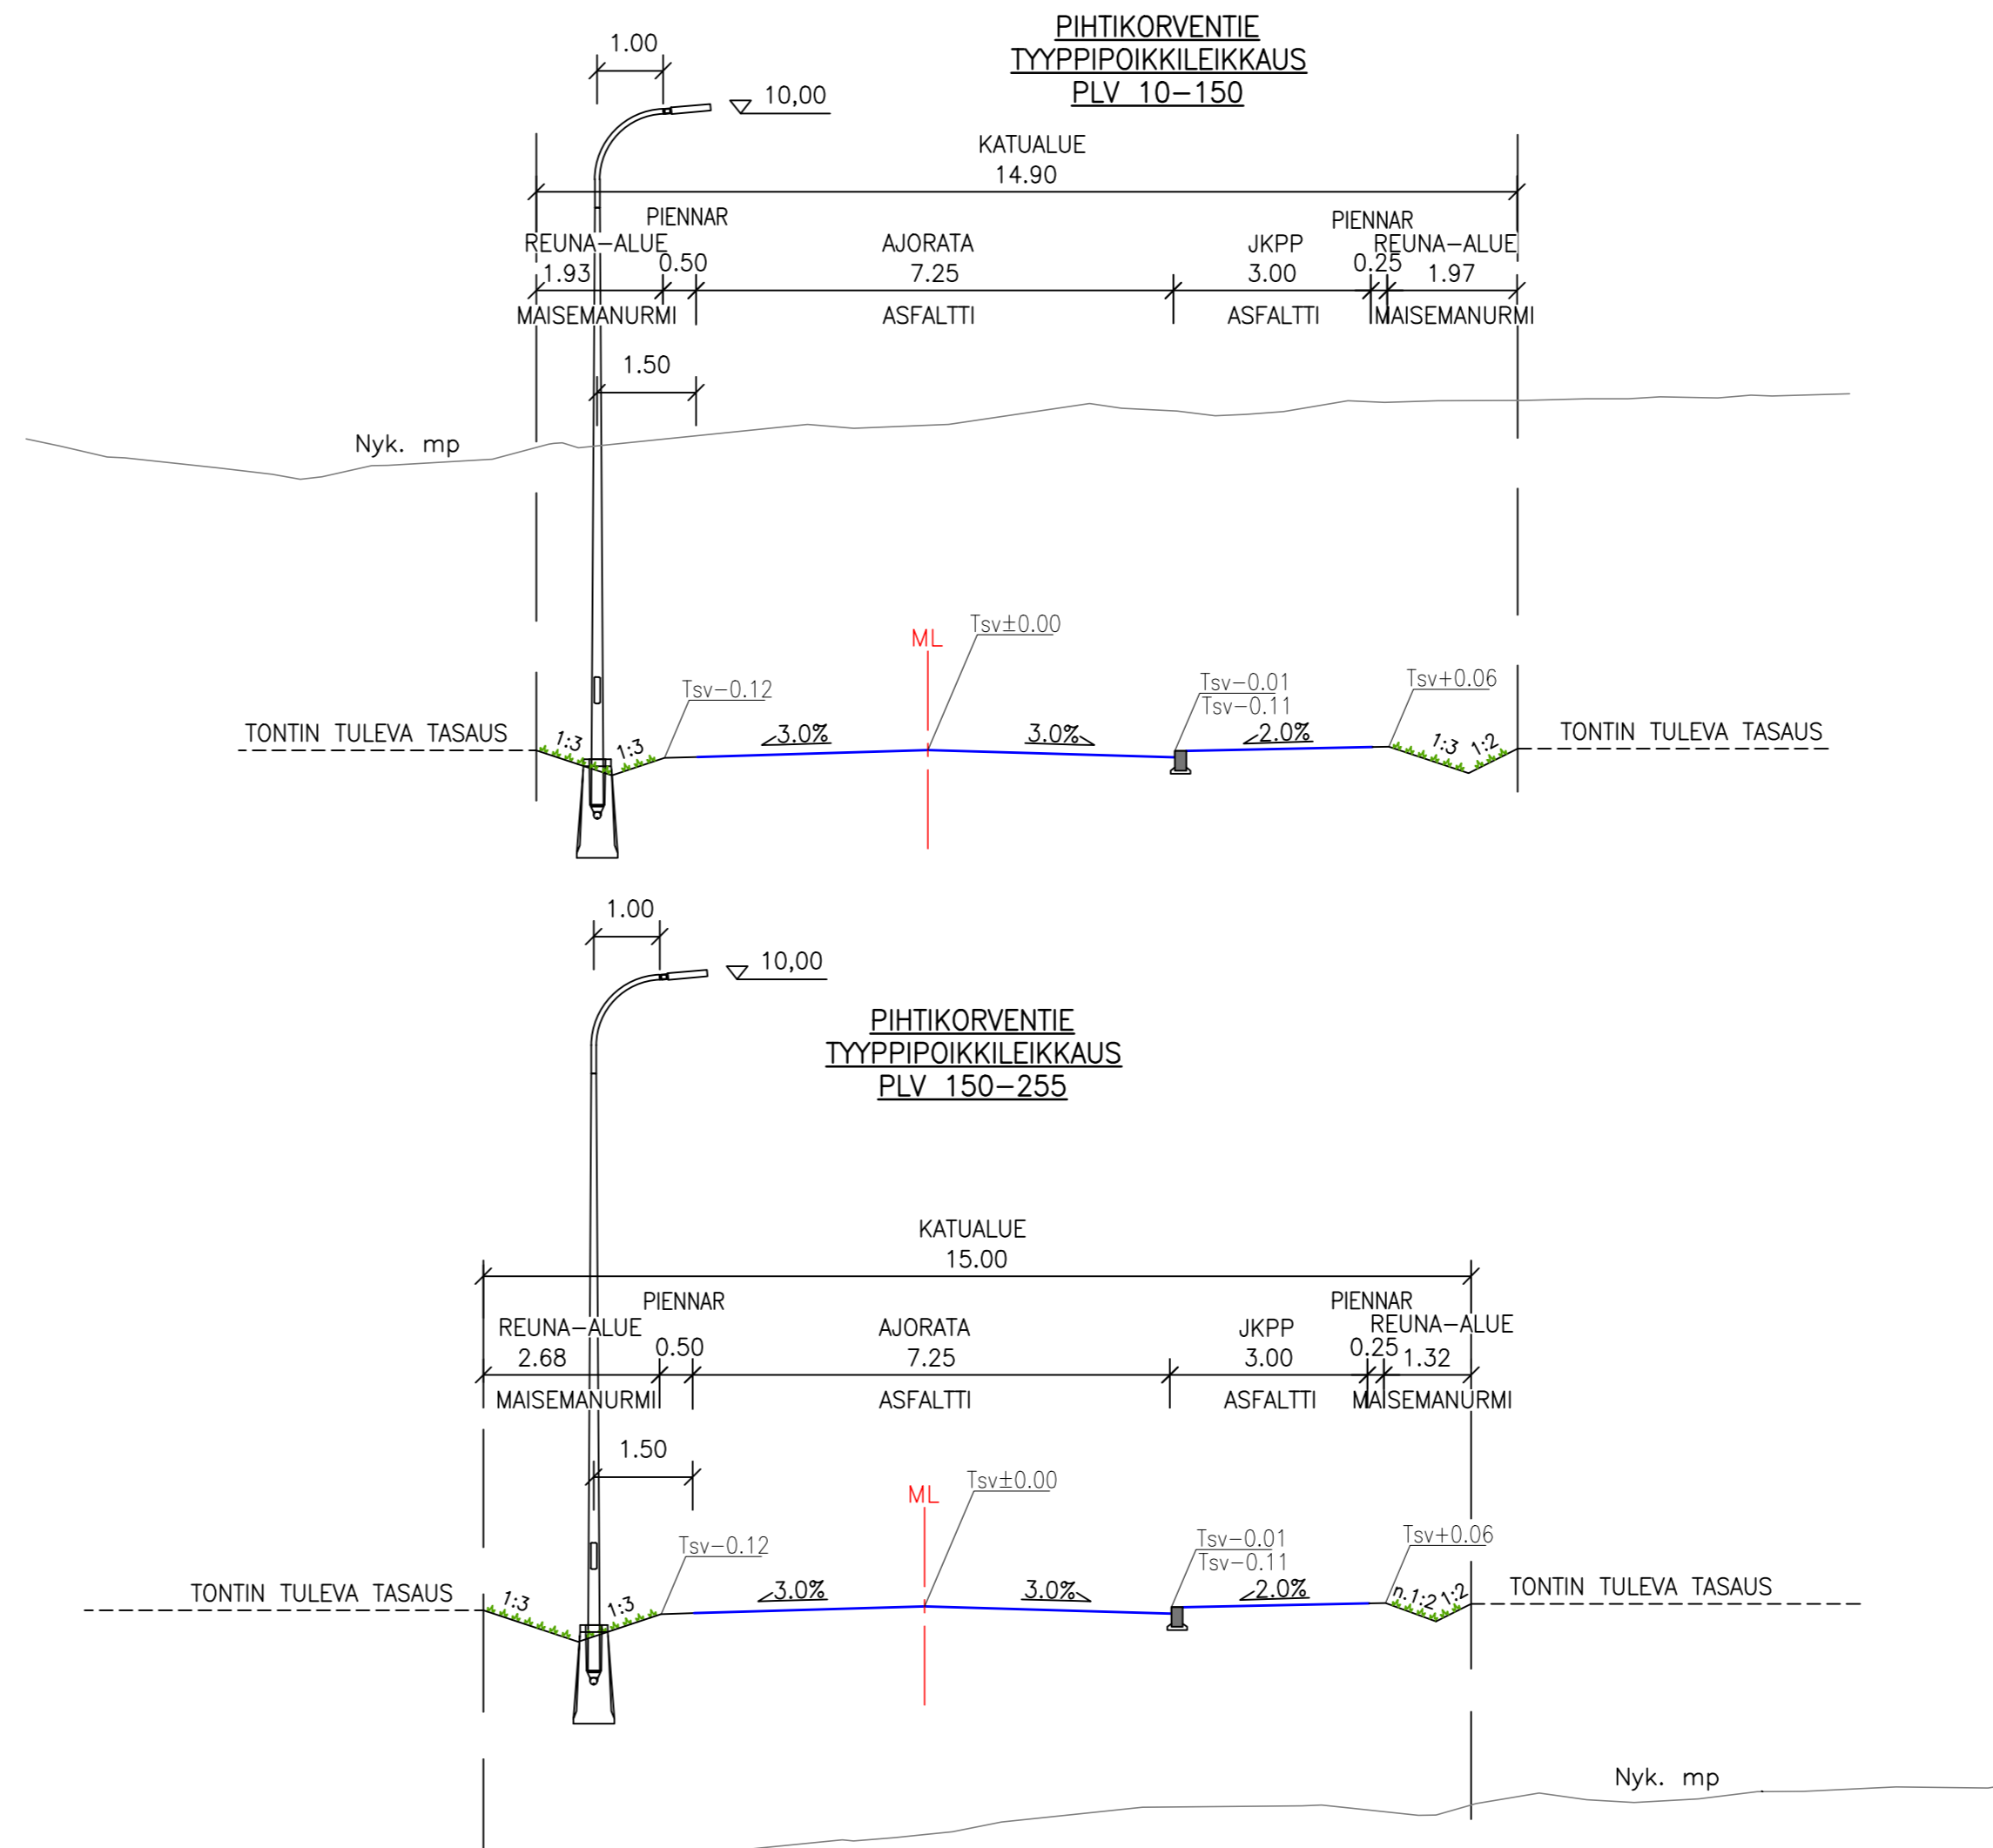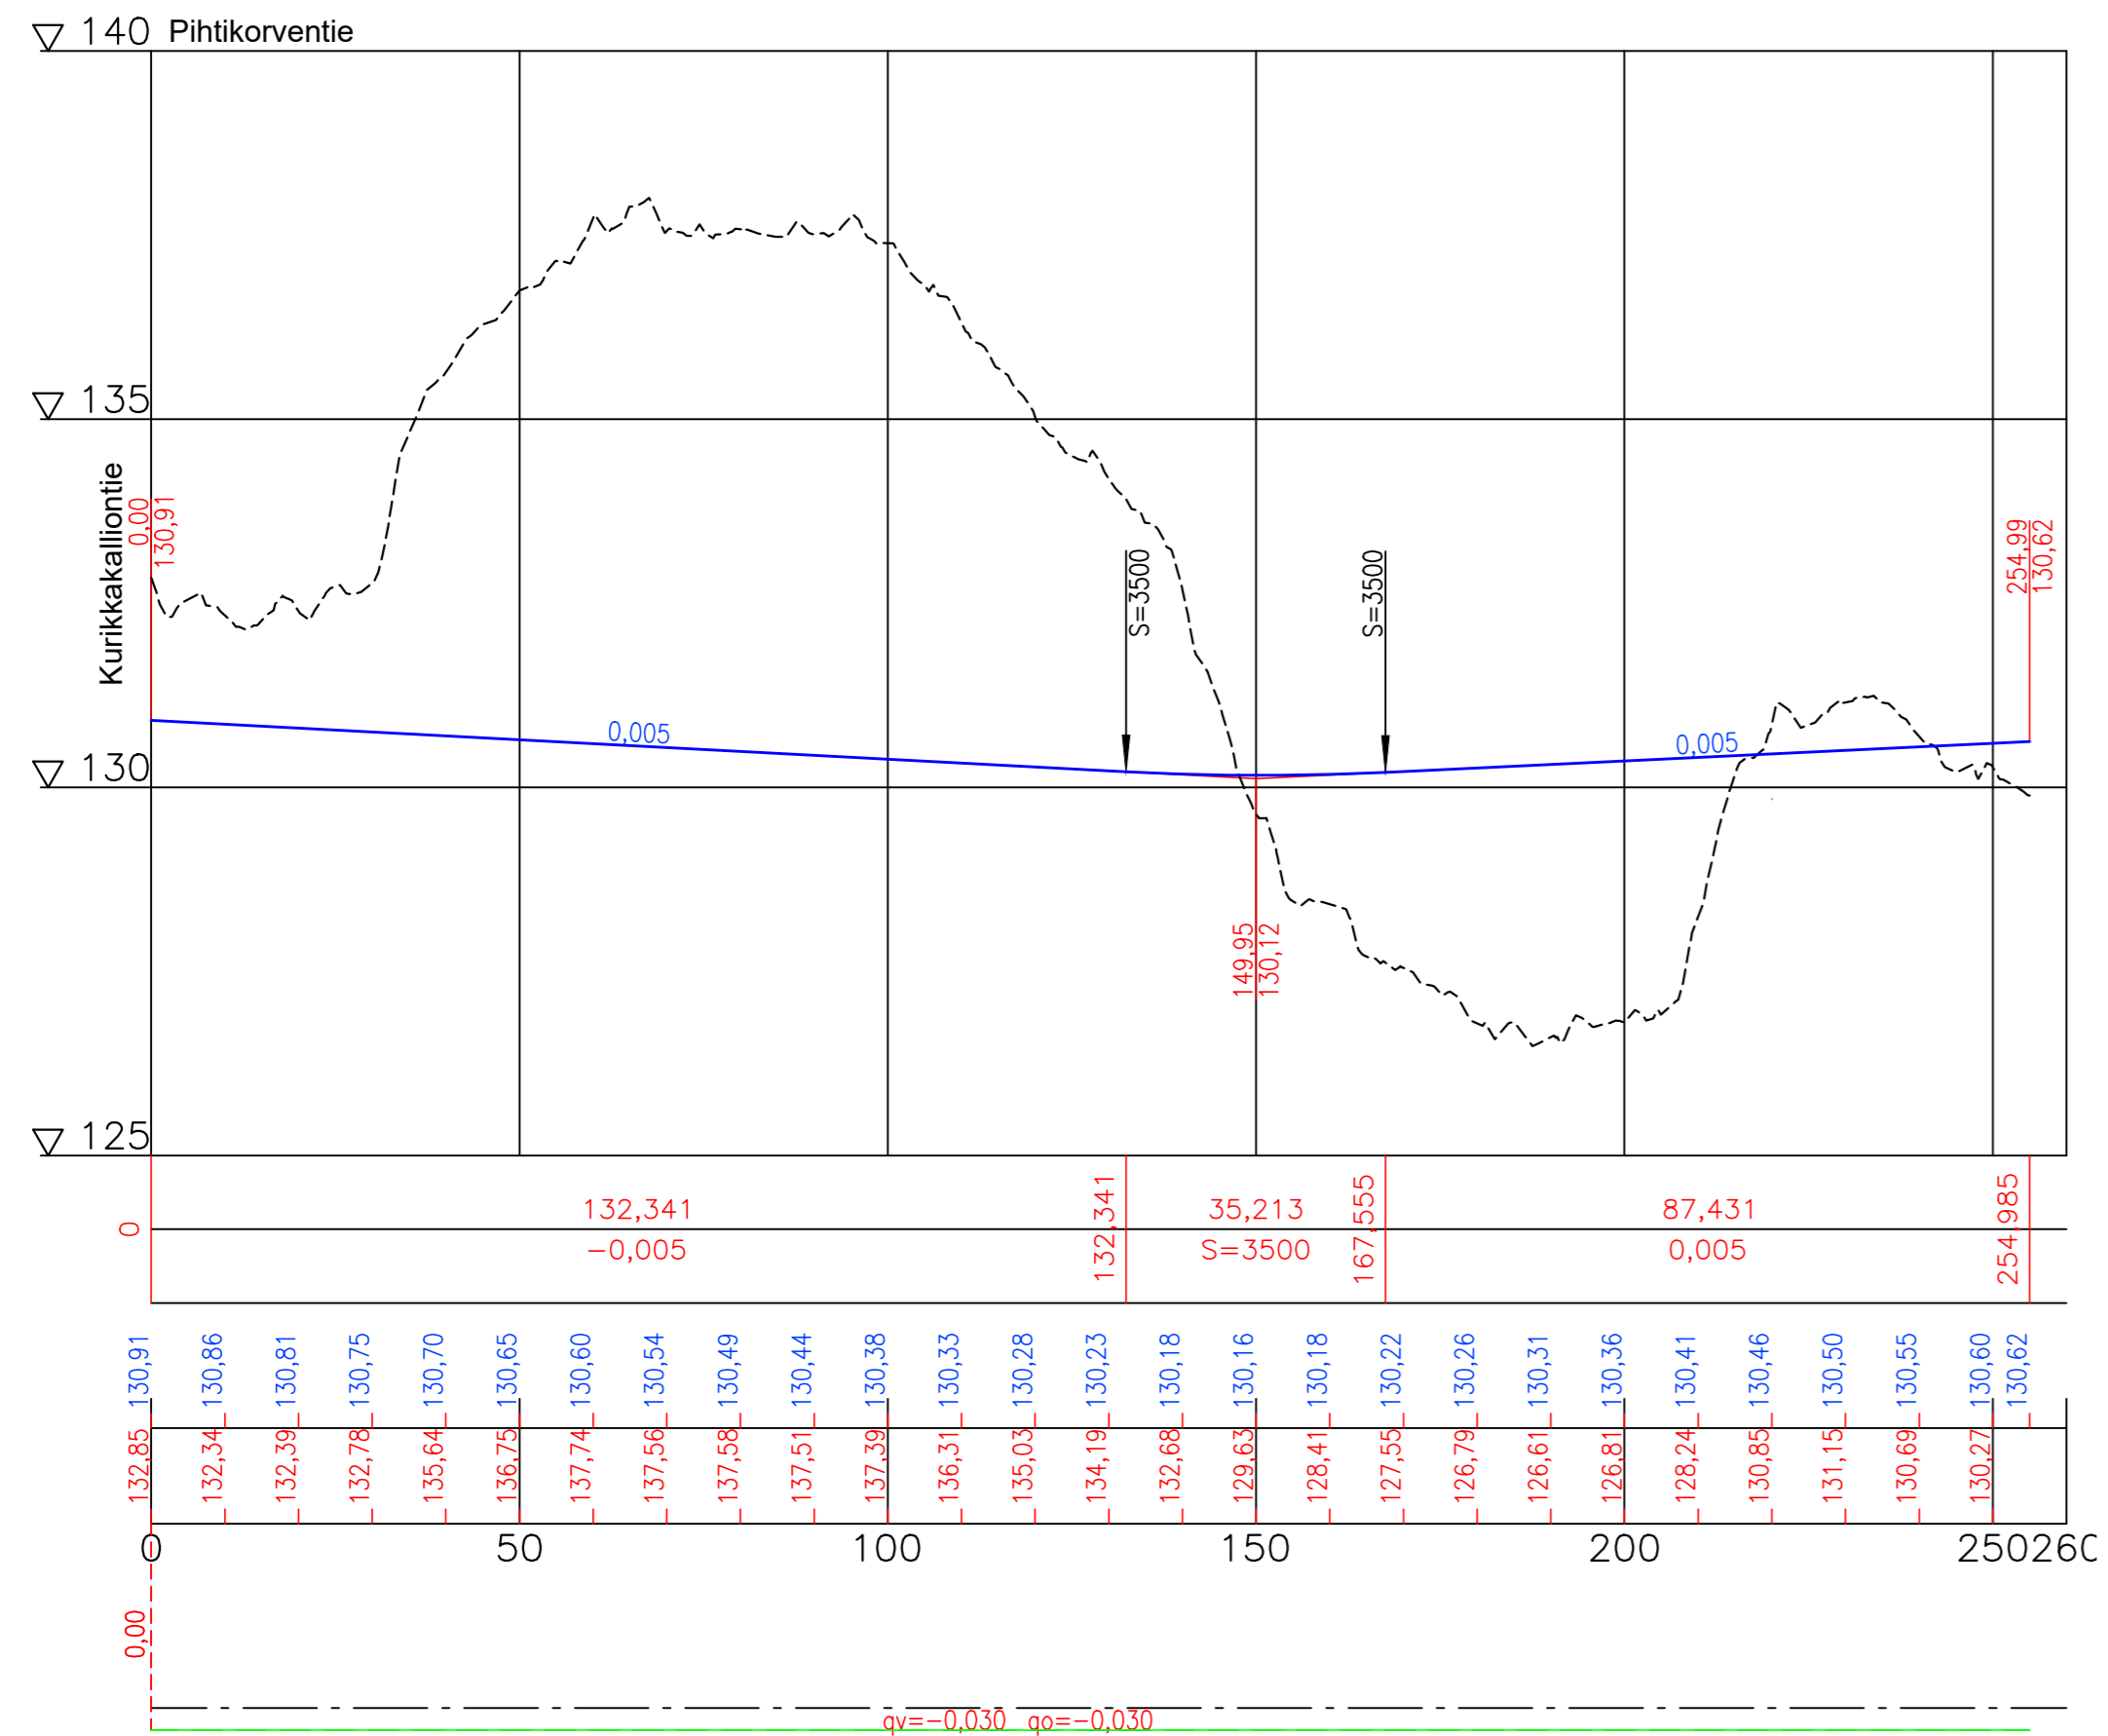
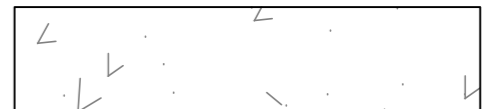
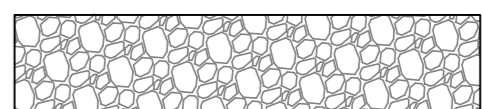





 


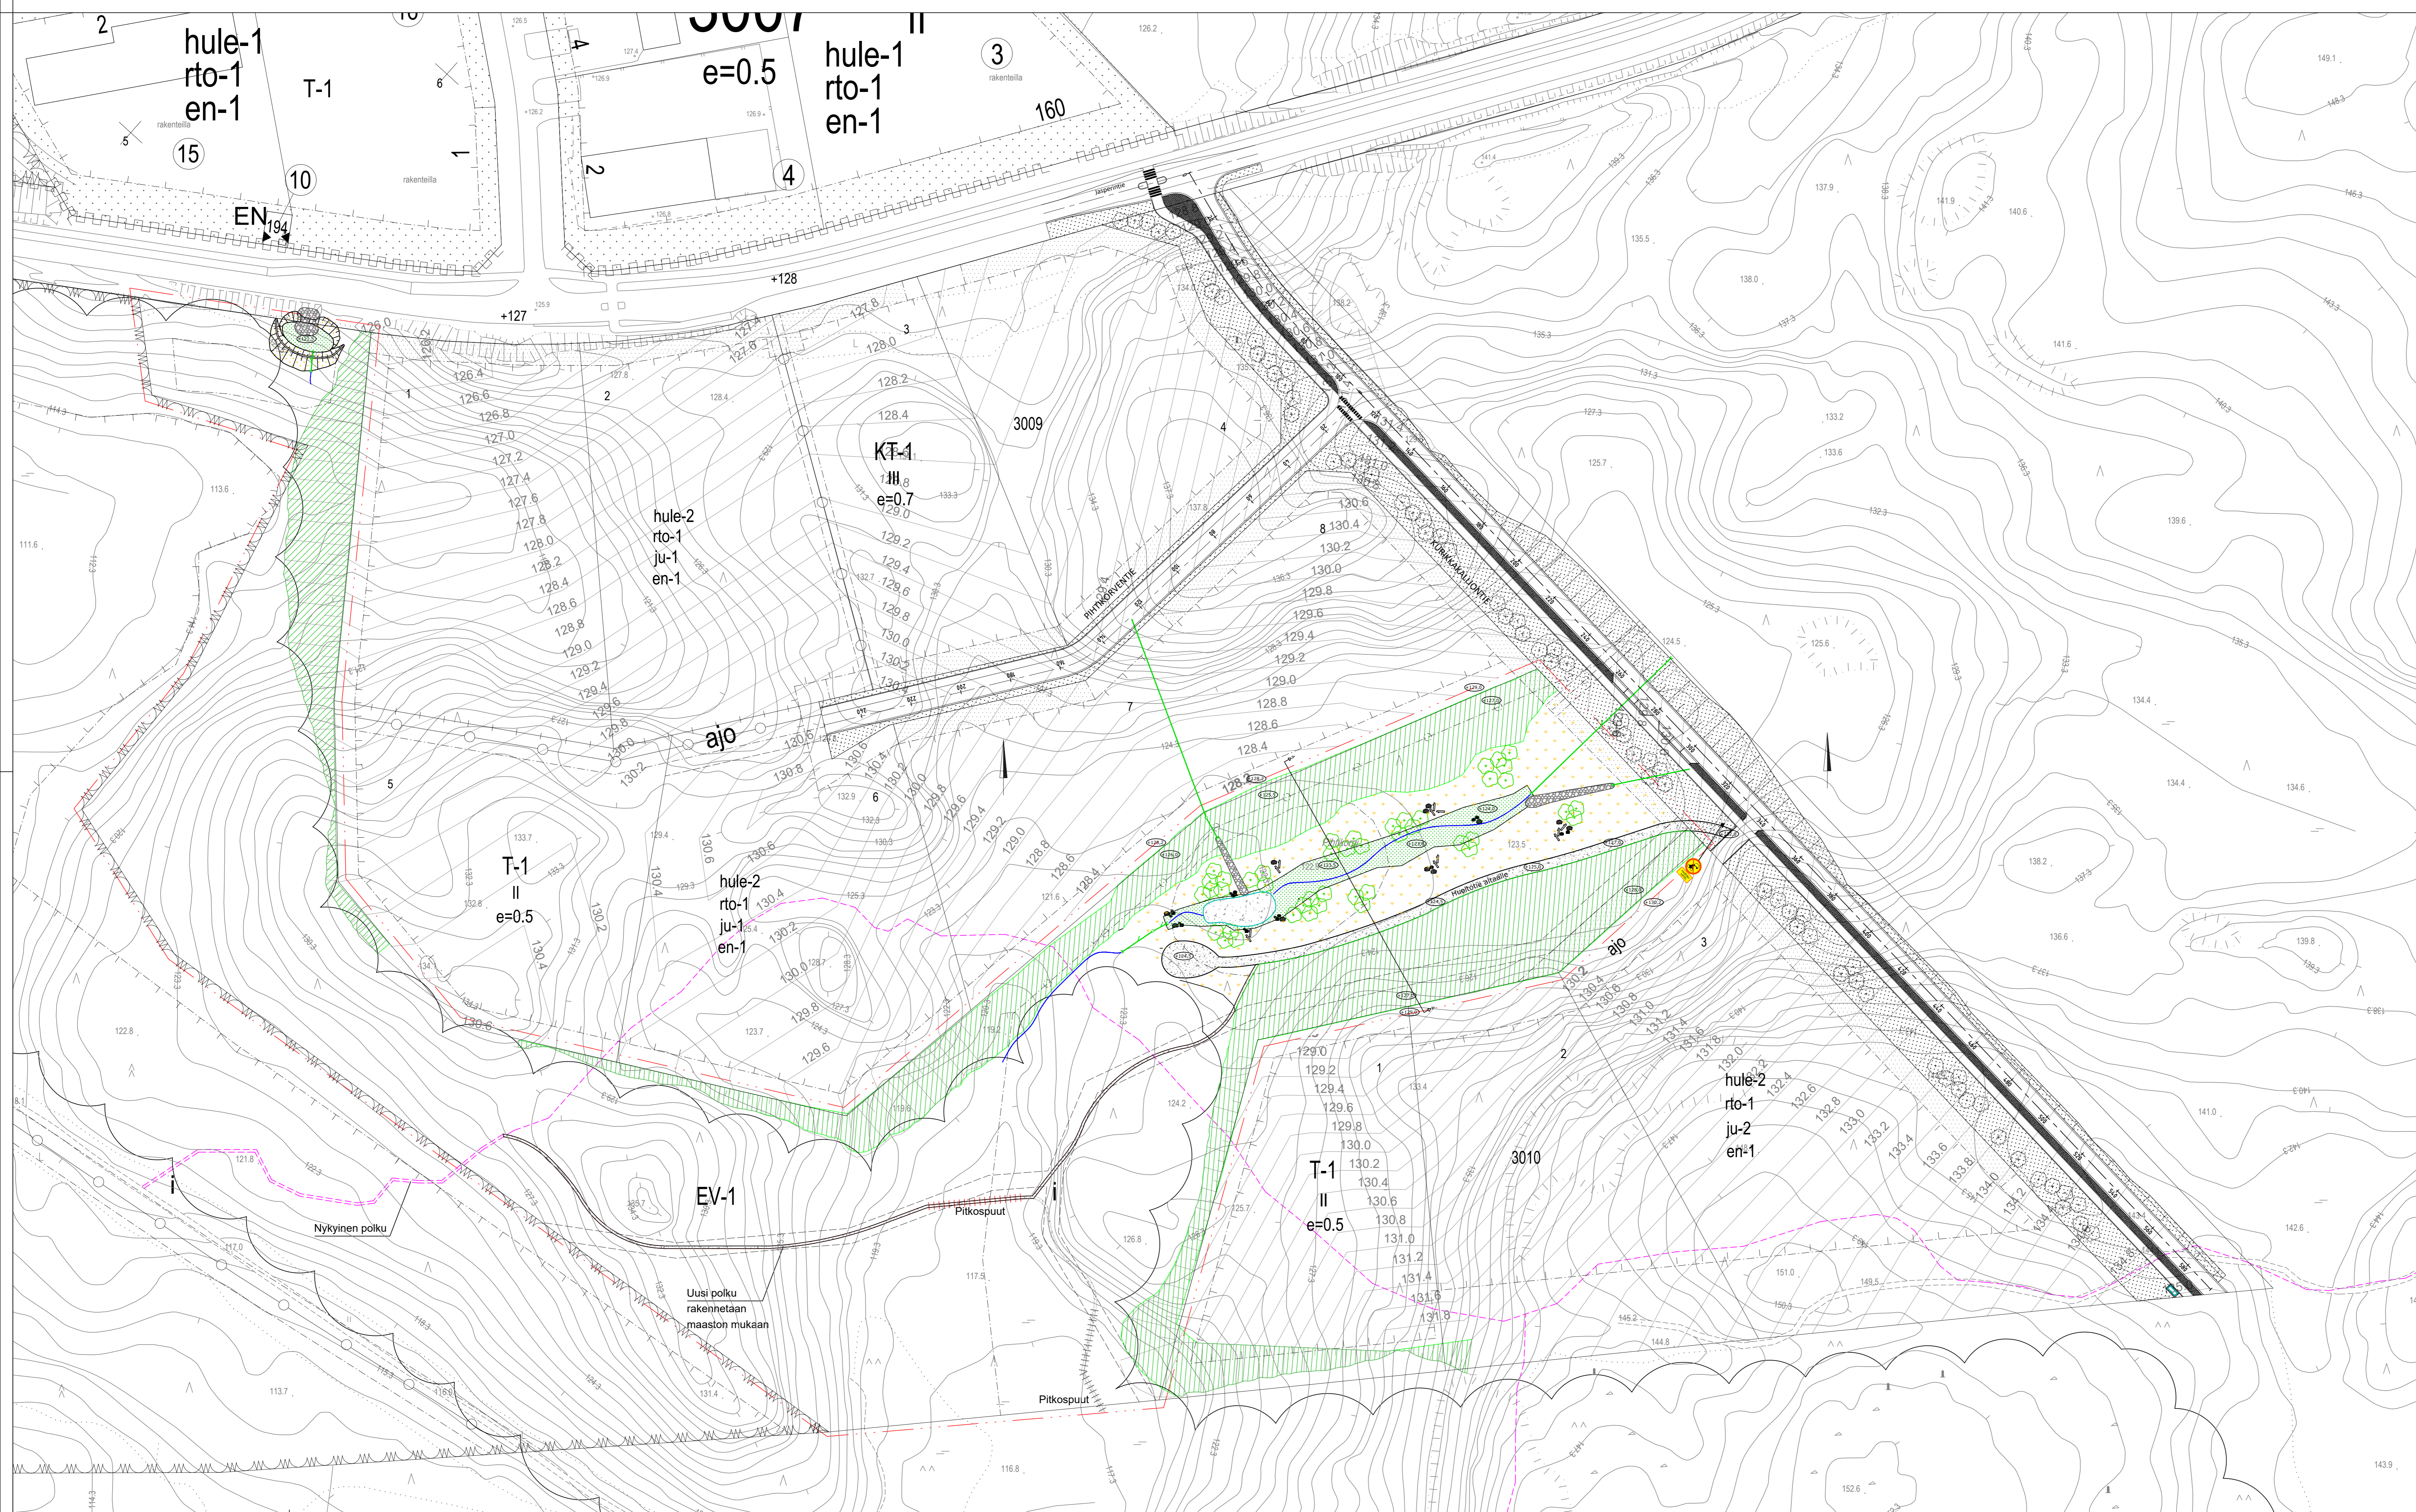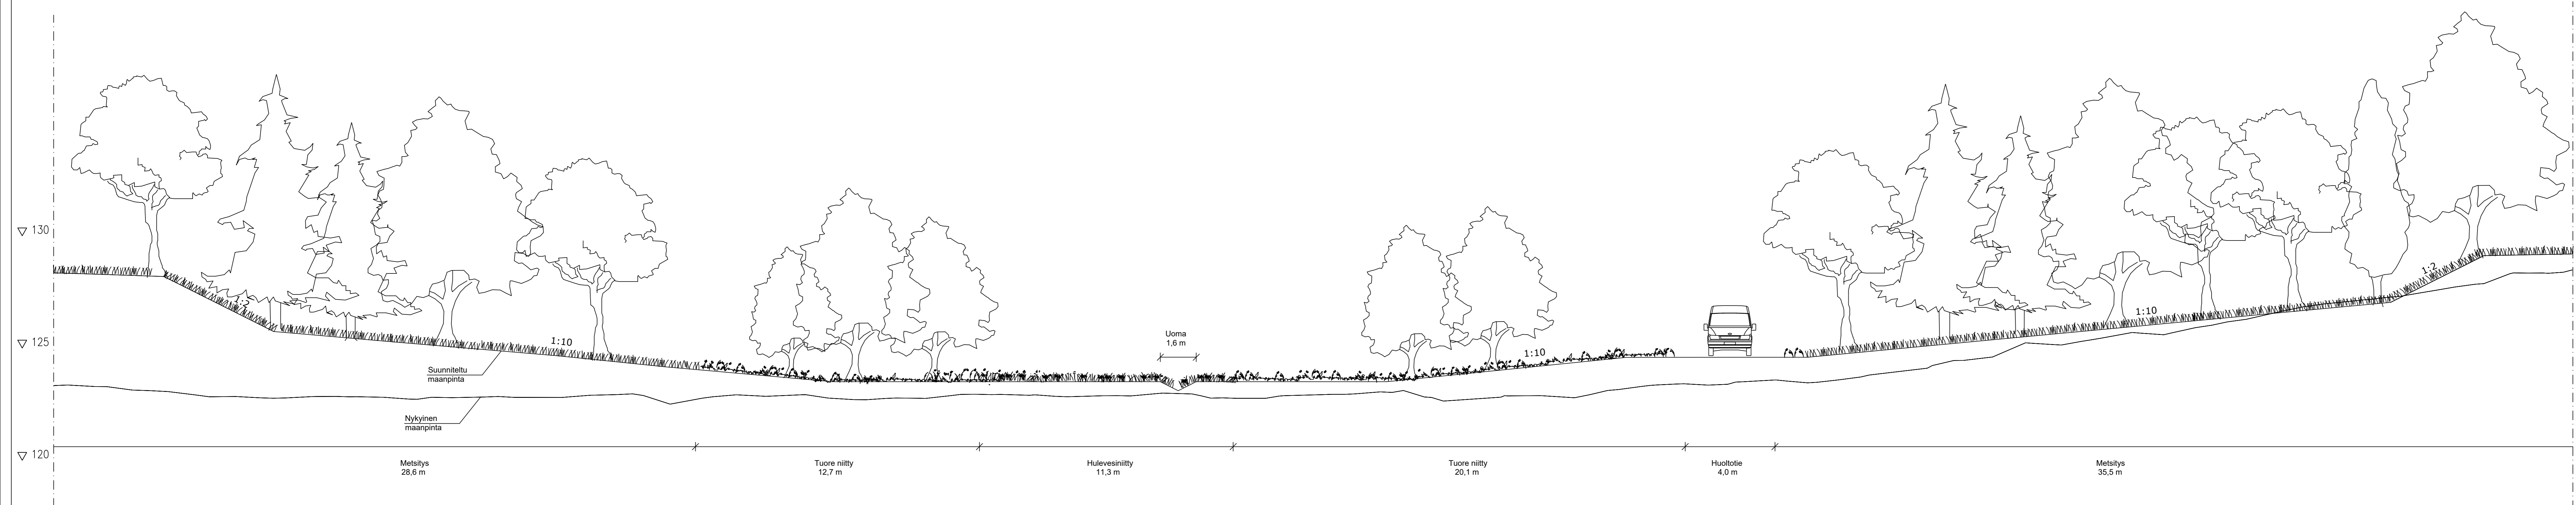







**ehdotus**

k.osa/ kylä	korttel/ tila	Tontti/ Rn:o	Viranomaisen merkintöjä
Rakennustoimenpide <b>Kadunrakennus</b>			Piirustuslaji <b>Katusuunnitelma</b>
Rakennuskohteen nimi ja osate <b>Linnakallion asemakaava 244 Pihlikorventie</b>			Piirustuksen sisältö <b>Pituusleikkaus</b> Tyyppipoikkileikkaukset
Pirkkalan kunta			Mittakaava 1:1000/1:100 1:100
<b>RAMBOLL</b>		Ramboll Finland Oy Kansikatu 5 B 33100 Tampere puh. 020 755 611 www.ramboll.fi	Suunn. ala <b>1510076952</b>
Suunn.(nimi, tutkinto, allekirj.) Pasi Veikkolainen		Työno <b>2183.4</b>	Tiedosto Muutos
		Piir. P.Vei	Hyv. Liisa Peltola
		Pvm 1.11.2023	

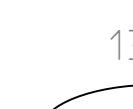

**MERKINNÄT:**

-  Kivituhka
-  Sora
-  Kiviheitoke
-  Tuore metsäniitty (A3)
-  Hulevesiniitty (A3)
-  Metsitys
-  Oleva puusto
-  Istutettava lehtipuu
-  Käytävä
-  Suunnittelualueen raja
-  Maakivi 500...1200 mm
-  Lahopuu
-  Oleva korkopiste
-  Uusi korkopiste
-  Uusi korkeuskäyrä
-  Infokylltti
-  Pitkospuut

ehdotus

Koodi/tyyppi	Korttelin/tila	Tuote/tyyppi	Viite/merkintä
Suunnitteluseura	Kadunrakennus		Puustosuunnitelma
Suunnitteluseura	Linna-kallion asemakaava 244		Häikkä
Suunnitteluseura	Kurikkakalliontie		1:1000
Suunnitteluseura	Pihtikorventie		
Suunnitteluseura	Pirkkalan kunta		
RAMBOLL	Ramboll Finland Oy	1510076952	Tuote
Ramboll Finland Oy	21100 Tampere	2183.5	Hinta
Ulla Eriksson	Ulla Eriksson	Liisa Peltola	Pvm 12.9.2023